


Załącznik graficzny Nr 1
do Uchwały Nr
Rady Miasta Piotrkowa Trybunalskiego
z dnia

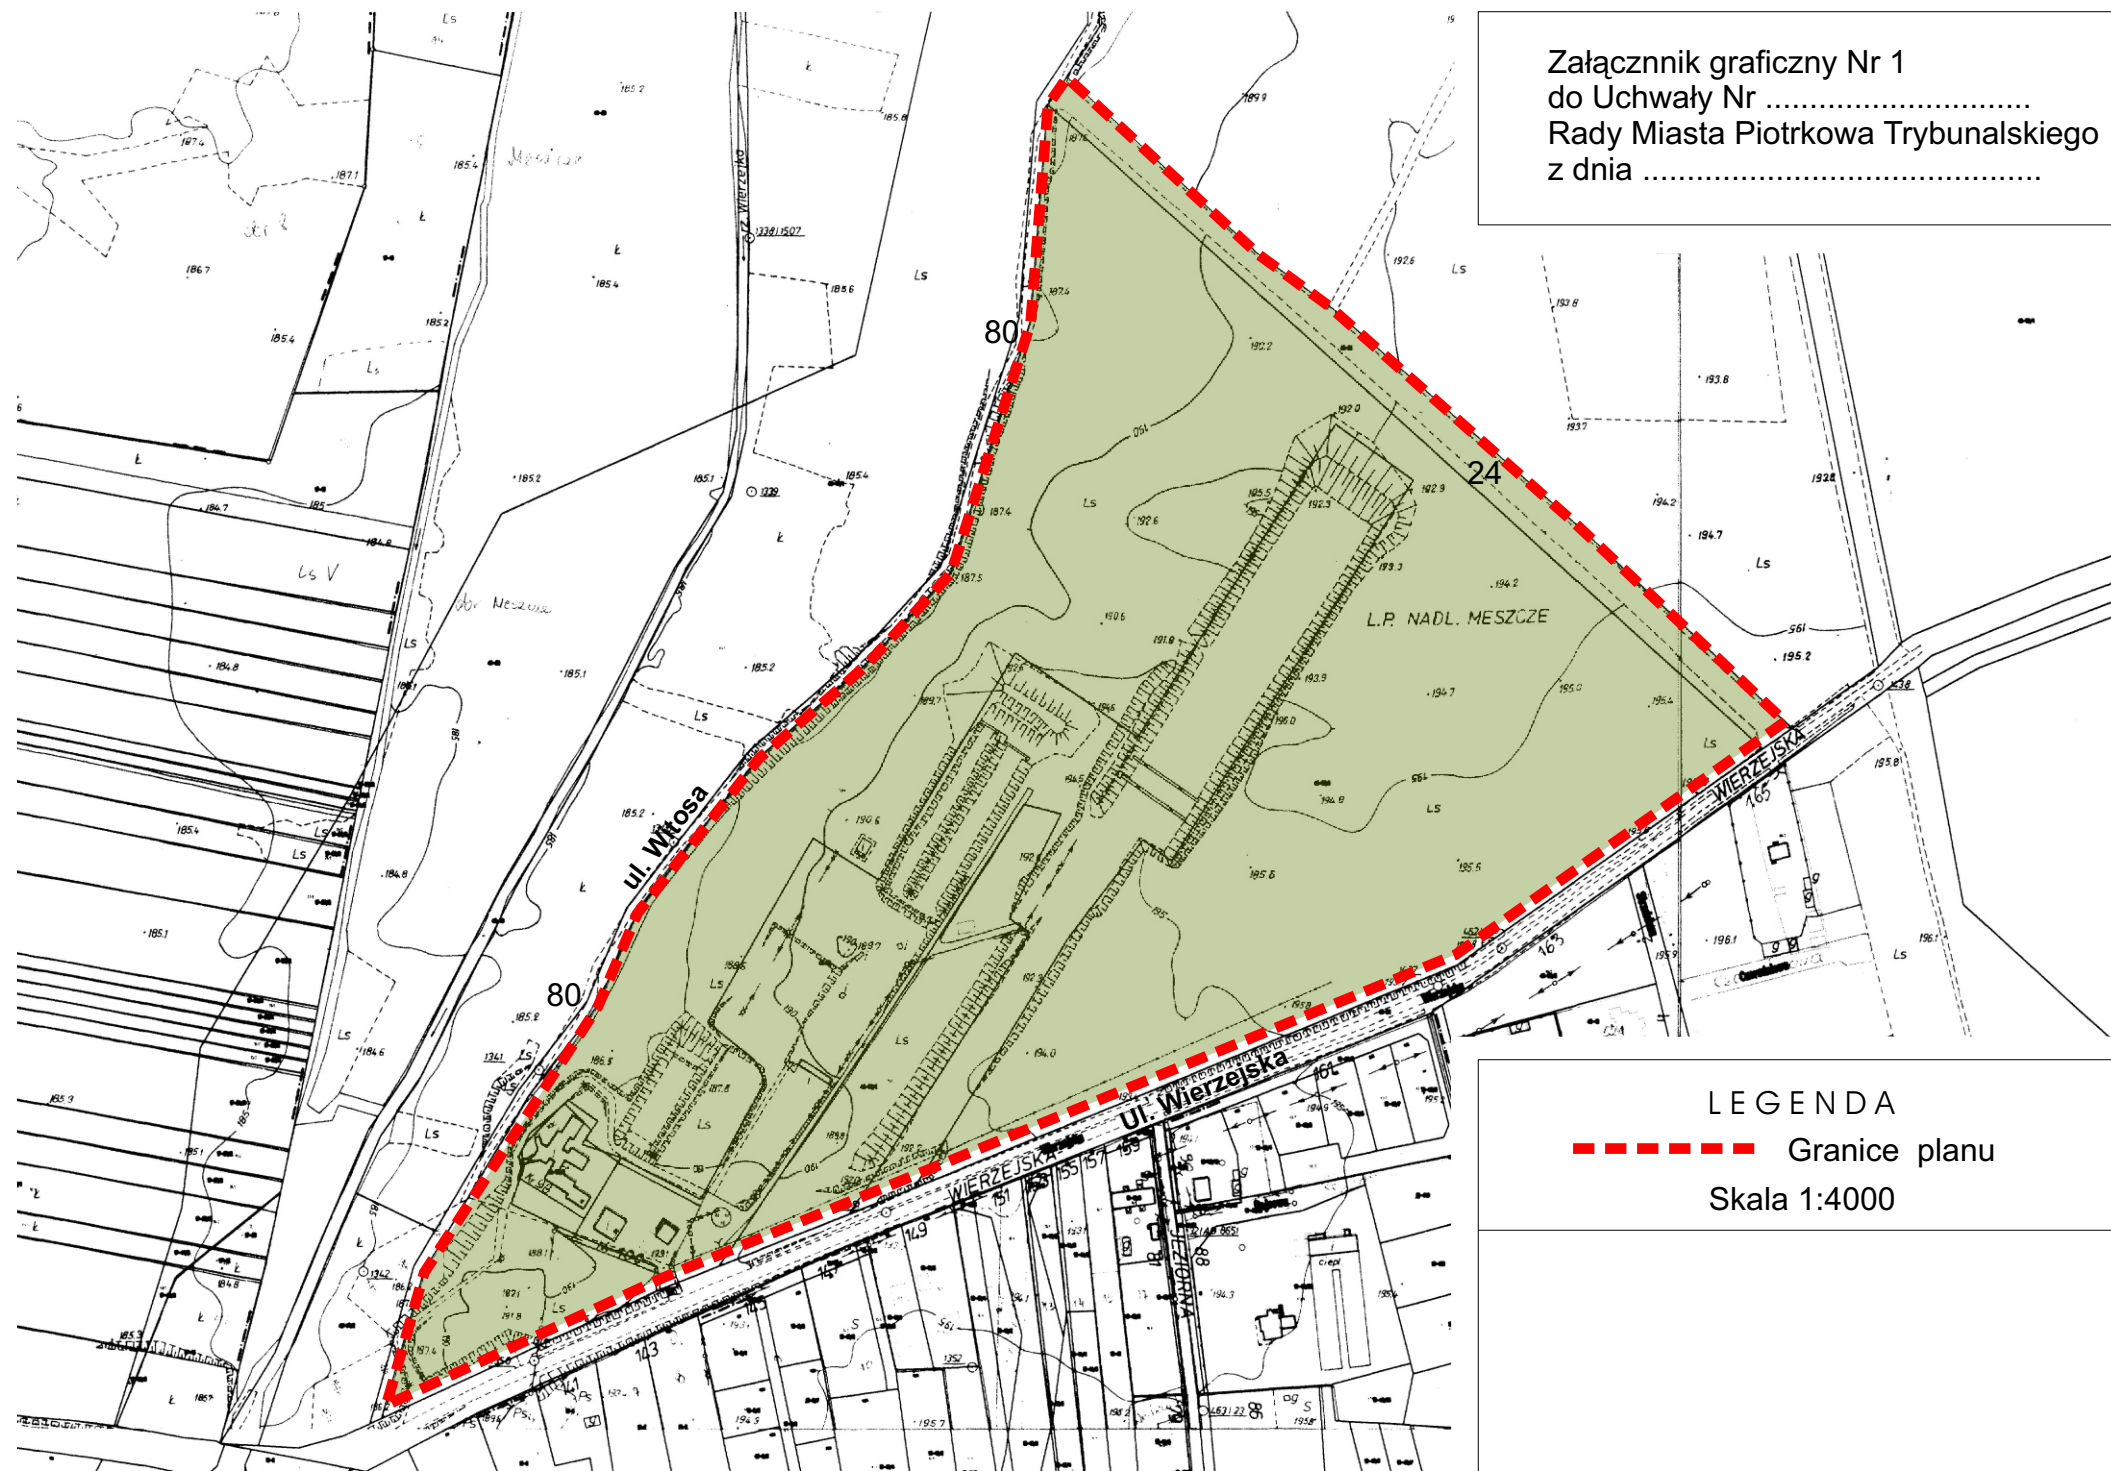

LEGENDA

----- Granice planu

Skala 1:4000