




”a”  
skala 1:25

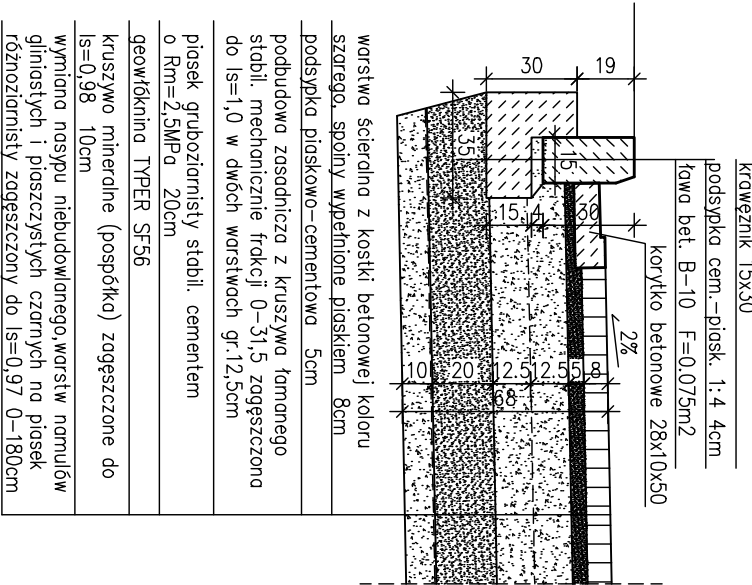


”c”  
skala 1:25

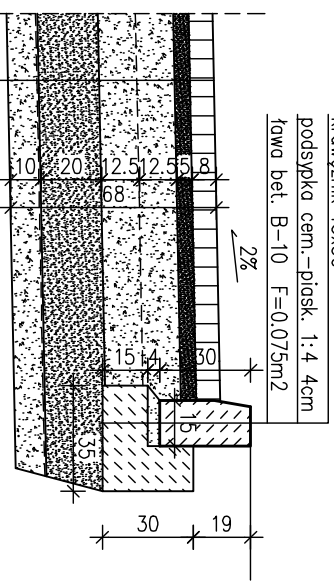


”b”  
skala 1:25

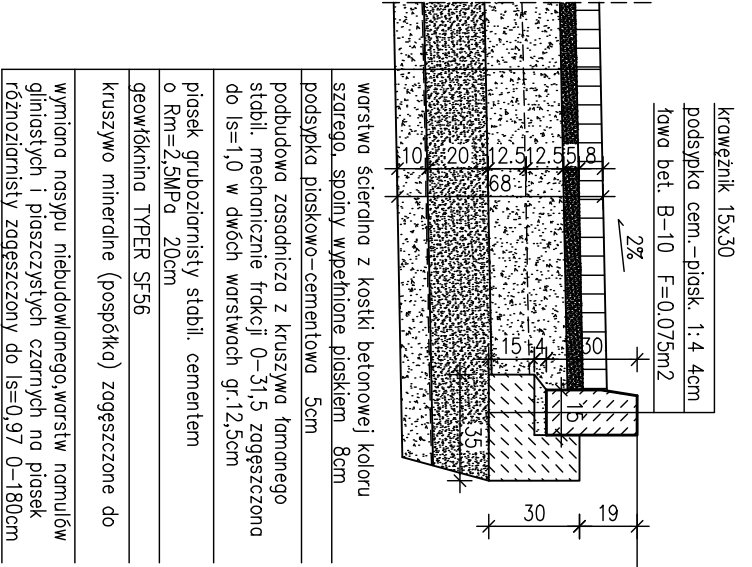


”d”  
skala 1:25

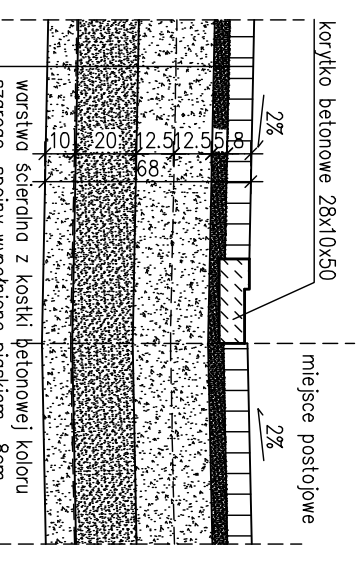


przekrój normalny drogi 5m  
skala 1:100

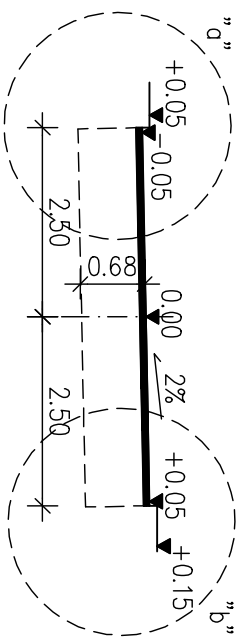

przekrój normalny drogi 3.5m  
skala 1:100

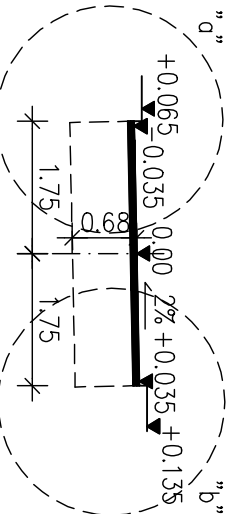


przekrój normalny przez parking  
skala 1:100

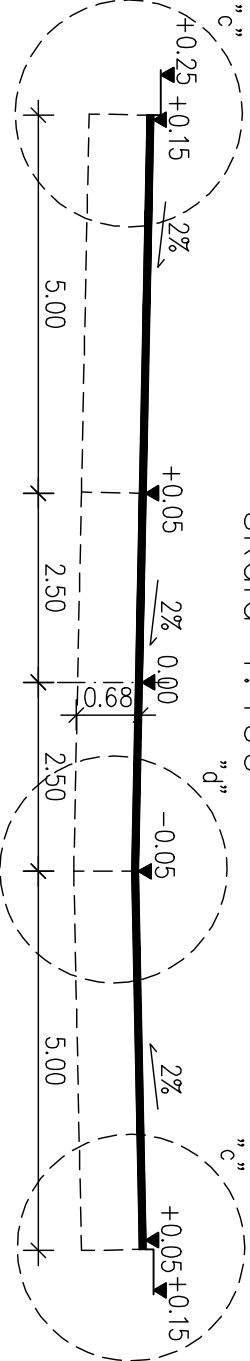


przekrój przez chodnik szer.0,90m

skala 1:25

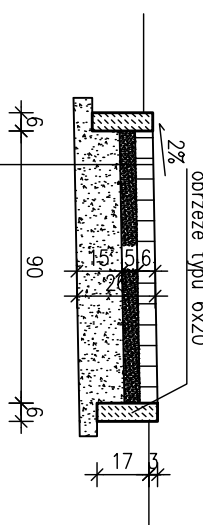

przekrój przez chodnik szer.1,50m

skala 1:25

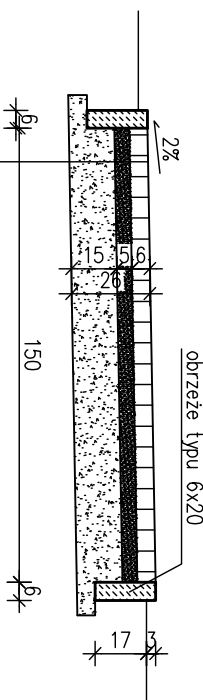

Rew. 00	Projekt wykonawczy	IX 2011r.
Nr rewizji	Opis rewizji	Data rewizji
TYTUŁ PROJEKTU	Modernizacja oczyszczalni ścieków – Kontrakt VII	
w ramach projektu: Przebudowa i rozbudowa oczyszczalni ścieków w Piotrkowie Trybunalskim		
WYKONAWCA:		
CDM Sp. z o. o. ul. Stawki 40, 01-040 Warszawa		
INWESTOR:		
Miasto Piotrków Trybunalski Pasaz Karola Rudowskiego 10, 97-300 Piotrków Trybunalski		
OBIEKT:		
Projekt układu dróg wewnętrznych		
NAZWA RYS.		
Przekroje normalne i detale konstrukcyjne		
Główny projektant	mgr inż. Elżbieta KOZŁOWSKA	BRANZA: Konstrukcja
Projektował	mgr inż. Łukasz CIEŚLIK	STADIUM: PW
Opracował	mgr inż. Maciej KOSSOWSKI	SKALA: 1:100 1:25
Opracował	mgr inż. Radosław Tomczak	DATA: IX 2011
Sprawił	mgr inż. Radosław Tomczak	NR RYS: 046/PW/00/02
Funkcja	Imię i nazwisko	NR REW: 00

Rew. 00	Projekt wykonawczy	IX 2011r.
Nr rewizji	Opis rewizji	Data rewizji
TYTUŁ PROJEKTU	Modernizacja oczyszczalni ścieków – Kontrakt VII	
w ramach projektu: Przebudowa i rozbudowa oczyszczalni ścieków w Piotrkowie Trybunalskim		
WYKONAWCA:		
CDM Sp. z o. o. ul. Stawki 40, 01-040 Warszawa		
INWESTOR:		
Miasto Piotrków Trybunalski Pasaz Karola Rudowskiego 10, 97-300 Piotrków Trybunalski		
OBIEKT:		
Projekt układu dróg wewnętrznych		
NAZWA RYS.		
Przekroje normalne i detale konstrukcyjne		
Główny projektant	mgr inż. Elżbieta KOZŁOWSKA	BRANZA: Konstrukcja
Projektował	mgr inż. Łukasz CIEŚLIK	STADIUM: PW
Opracował	mgr inż. Maciej KOSSOWSKI	SKALA: 1:100 1:25
Opracował	mgr inż. Radosław Tomczak	DATA: IX 2011
Sprawił	mgr inż. Radosław Tomczak	NR RYS: 046/PW/00/02
Funkcja	Imię i nazwisko	NR REW: 00