

Uchwała XVI/342/12
Rady Miasta Piotrkowa Trybunalskiego
z 25 stycznia 2012 r.

w sprawie przystąpienia do sporządzenia miejscowego planu zagospodarowania przestrzennego terenów w rejonie ulicy Wierzejskiej – „Strzelnica” w Piotrkowie Trybunalskim.

Na podstawie art. 14 ustawy z dnia 27 marca 2003 r. o planowaniu i zagospodarowaniu przestrzennym (Dz. U. Nr 80, poz. 717 z późniejszymi zmianami¹)

Rada Miasta Piotrkowa Trybunalskiego, uchwala co następuje:

- §1. Przystępuje się do sporządzenia miejscowego planu zagospodarowania przestrzennego terenów położonych w Piotrkowie Trybunalskim, którego granice wyznaczają:
- od północnego wschodu: północno wschodnia granica działki nr ewid. 24, obręb 45,
 - od południowego wschodu: północno zachodnia granica działki nr ewid. 21, obręb 45 - ulicy Wierzejskiej,
 - od zachodu: wschodnia granica działki nr 80, obręb 46 – ulicy Witosa.
- § 2. Granice obszaru objętego niniejszą uchwałą określone są w załączniku graficznym Nr 1, stanowiącym integralną część niniejszej uchwały.
- § 3. Przedmiotem ustaleń planu będzie regulacja prawna umożliwiająca przeznaczenie terenów pod usługi sportu, rekreacji i wypoczynku z dopuszczeniem jako funkcji towarzyszących punktów handlowych, gastronomi, parkingów.
- § 4. Zobowiązuje się Prezydenta Miasta Piotrkowa Trybunalskiego do podjęcia procedury planistycznej określonej w ustawie z dnia 27 marca 2003 r. o planowaniu i zagospodarowaniu przestrzennym (Dz. U z 2003 r. Nr 80 poz. 717 z późniejszymi zmianami).
- § 5 Traci moc Uchwała Nr XII/242/11 Rady Miasta Piotrkowa Trybunalskiego z dnia 28 września 2011 r. w sprawie przystąpienia do sporządzenia miejscowego planu zagospodarowania przestrzennego terenów w rejonie ulicy Wierzejskiej – „Strzelnica” w Piotrkowie Trybunalskim.
- § 6. Uchwała podlega ogłoszeniu poprzez wywieszenie na tablicach ogłoszeń Urzędu Miasta w Piotrkowie Trybunalskim, oraz poprzez komunikat w prasie lokalnej i publikację w Internecie.
- § 7. Uchwała wchodzi w życie z dniem podjęcia.




WICEPRZEWODNICZĄCY
RADY MIASTA

Mariusz Staszek

¹ Zmiany opublikowano w Dz. U. z 2004 r. Nr 6, poz. 41, Nr 141, poz. 1492, z 2005 r. Nr 113, poz. 954, Nr 130, poz. 1087, z 2006 r. Nr 45, poz. 319, Nr 225, poz. 1635, z 2008 r. Nr 123, poz. 803, Nr 199, poz. 1227, Nr 201, poz. 1237, Nr 220, poz. 1413, z 2010 r. Nr 24, poz. 124, Nr 75, poz. 474, Nr 106, poz. 675, Nr 119, poz. 804, Nr 130, poz. 871, Nr 149, poz. 996, Nr 155, poz. 1043, z 2011 r. Nr 32, poz. 159, Nr 153, poz. 901.

Załącznik graficzny Nr 1
do Uchwały Nr XVI/342/12
Rady Miasta Piotrkowa Trybunalskiego
z dnia 25 stycznia 2012 r.

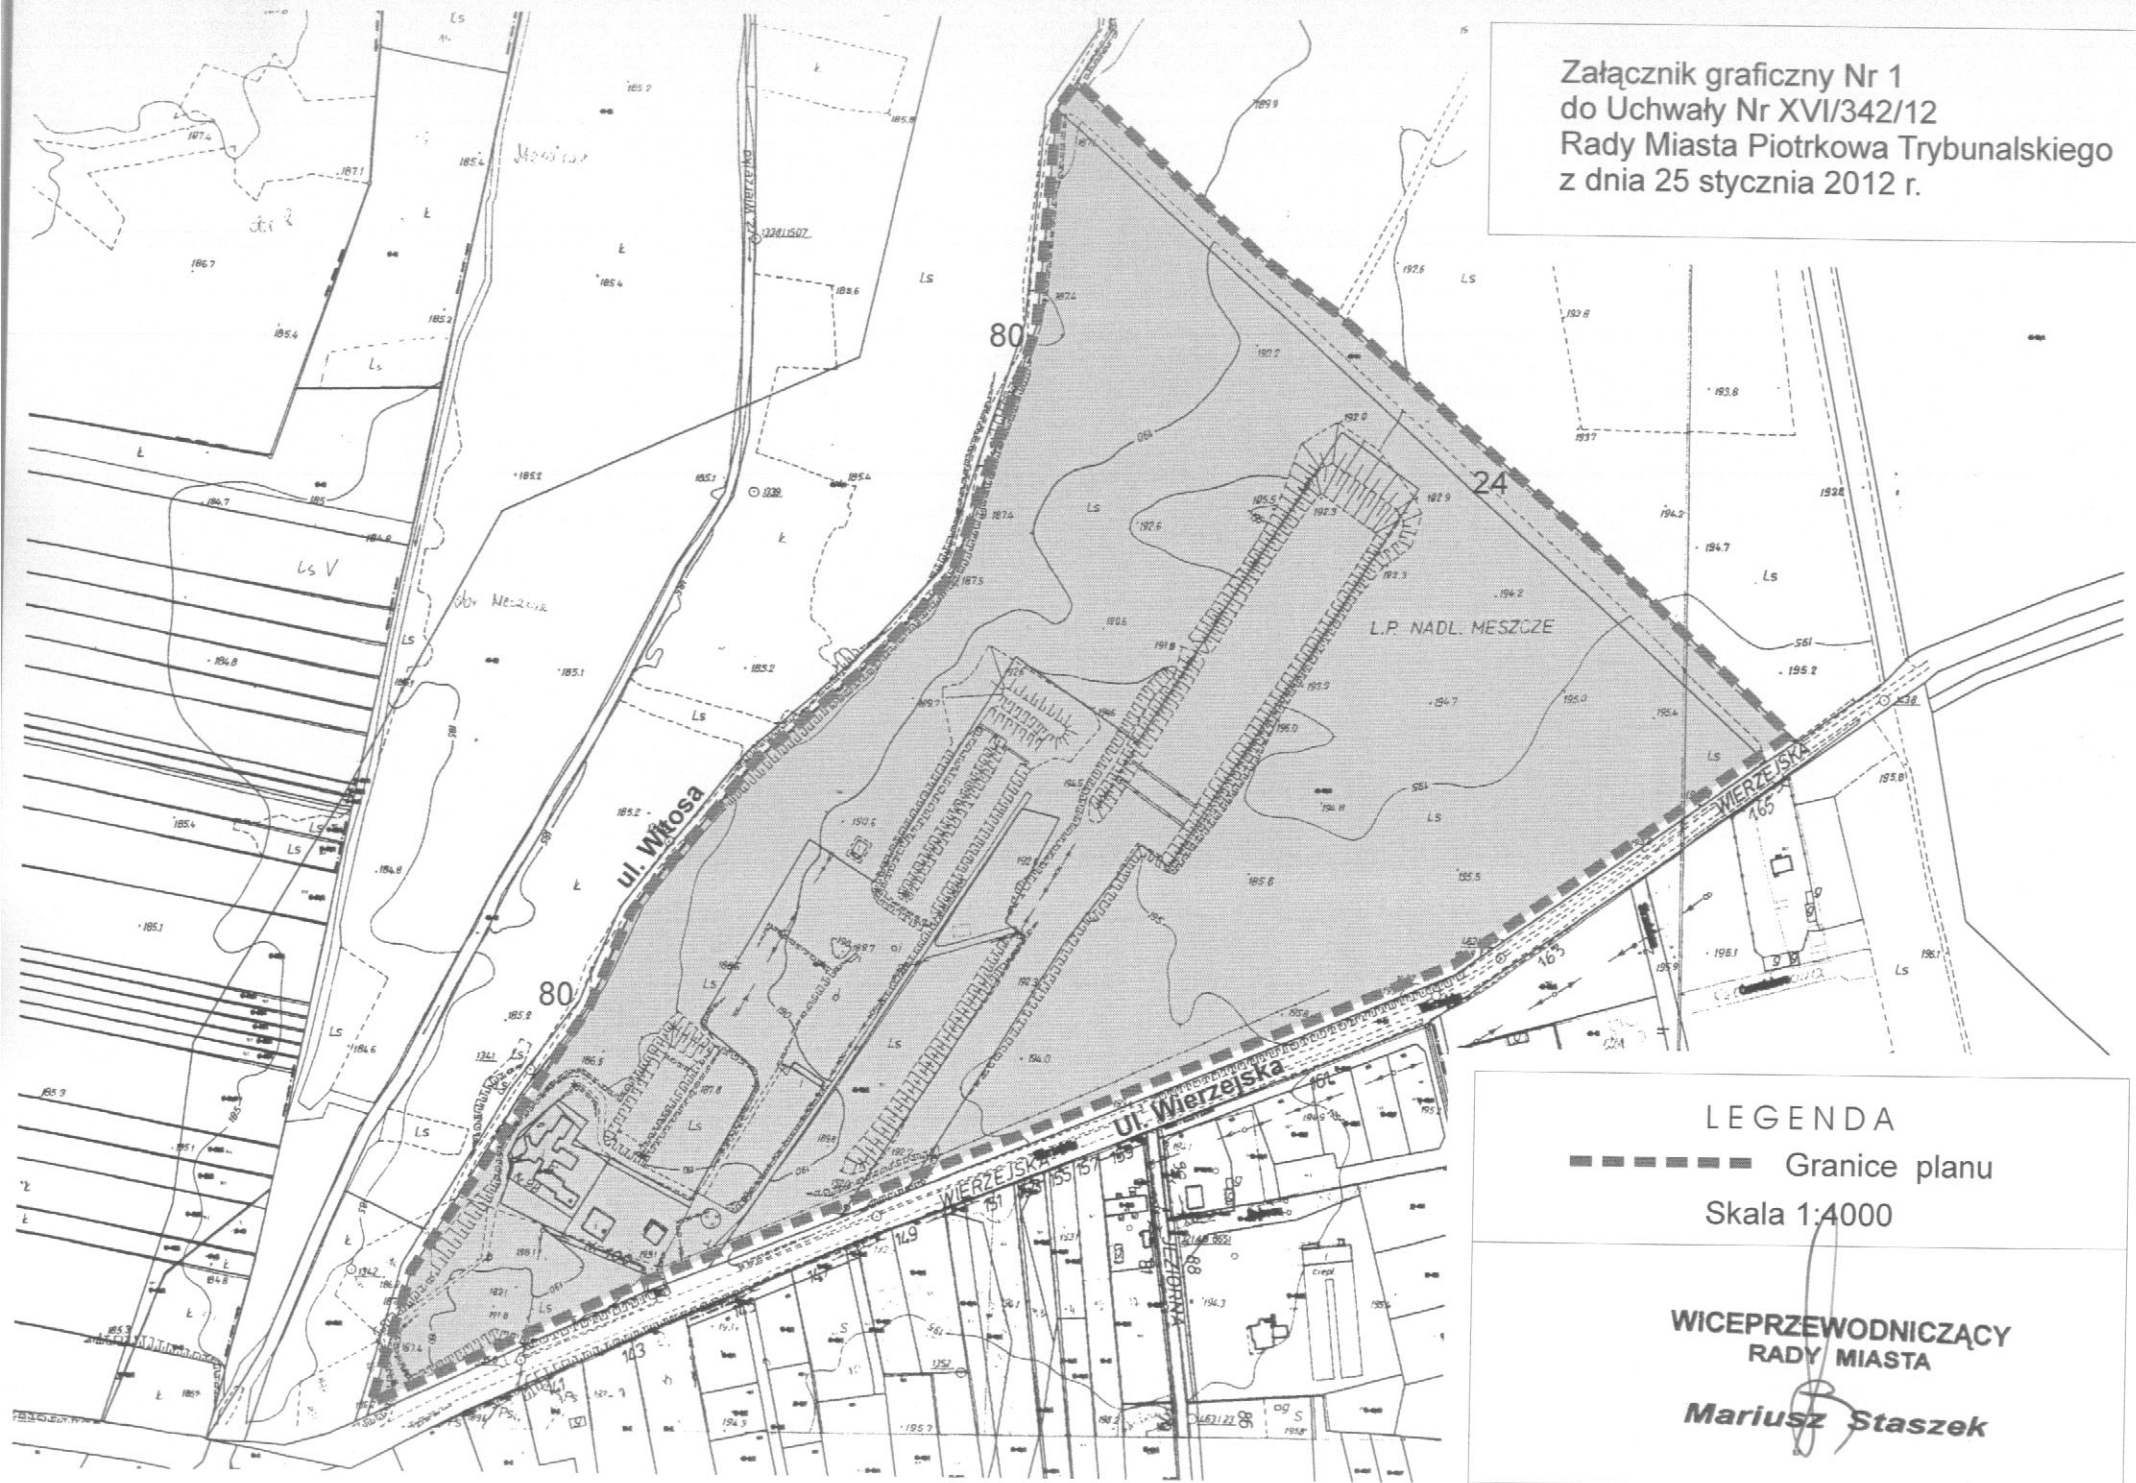

LEGENDA
----- Granice planu
Skala 1:4000

WICEPRZEWODNICZĄCY
RADY MIASTA
Mariusz Staszek