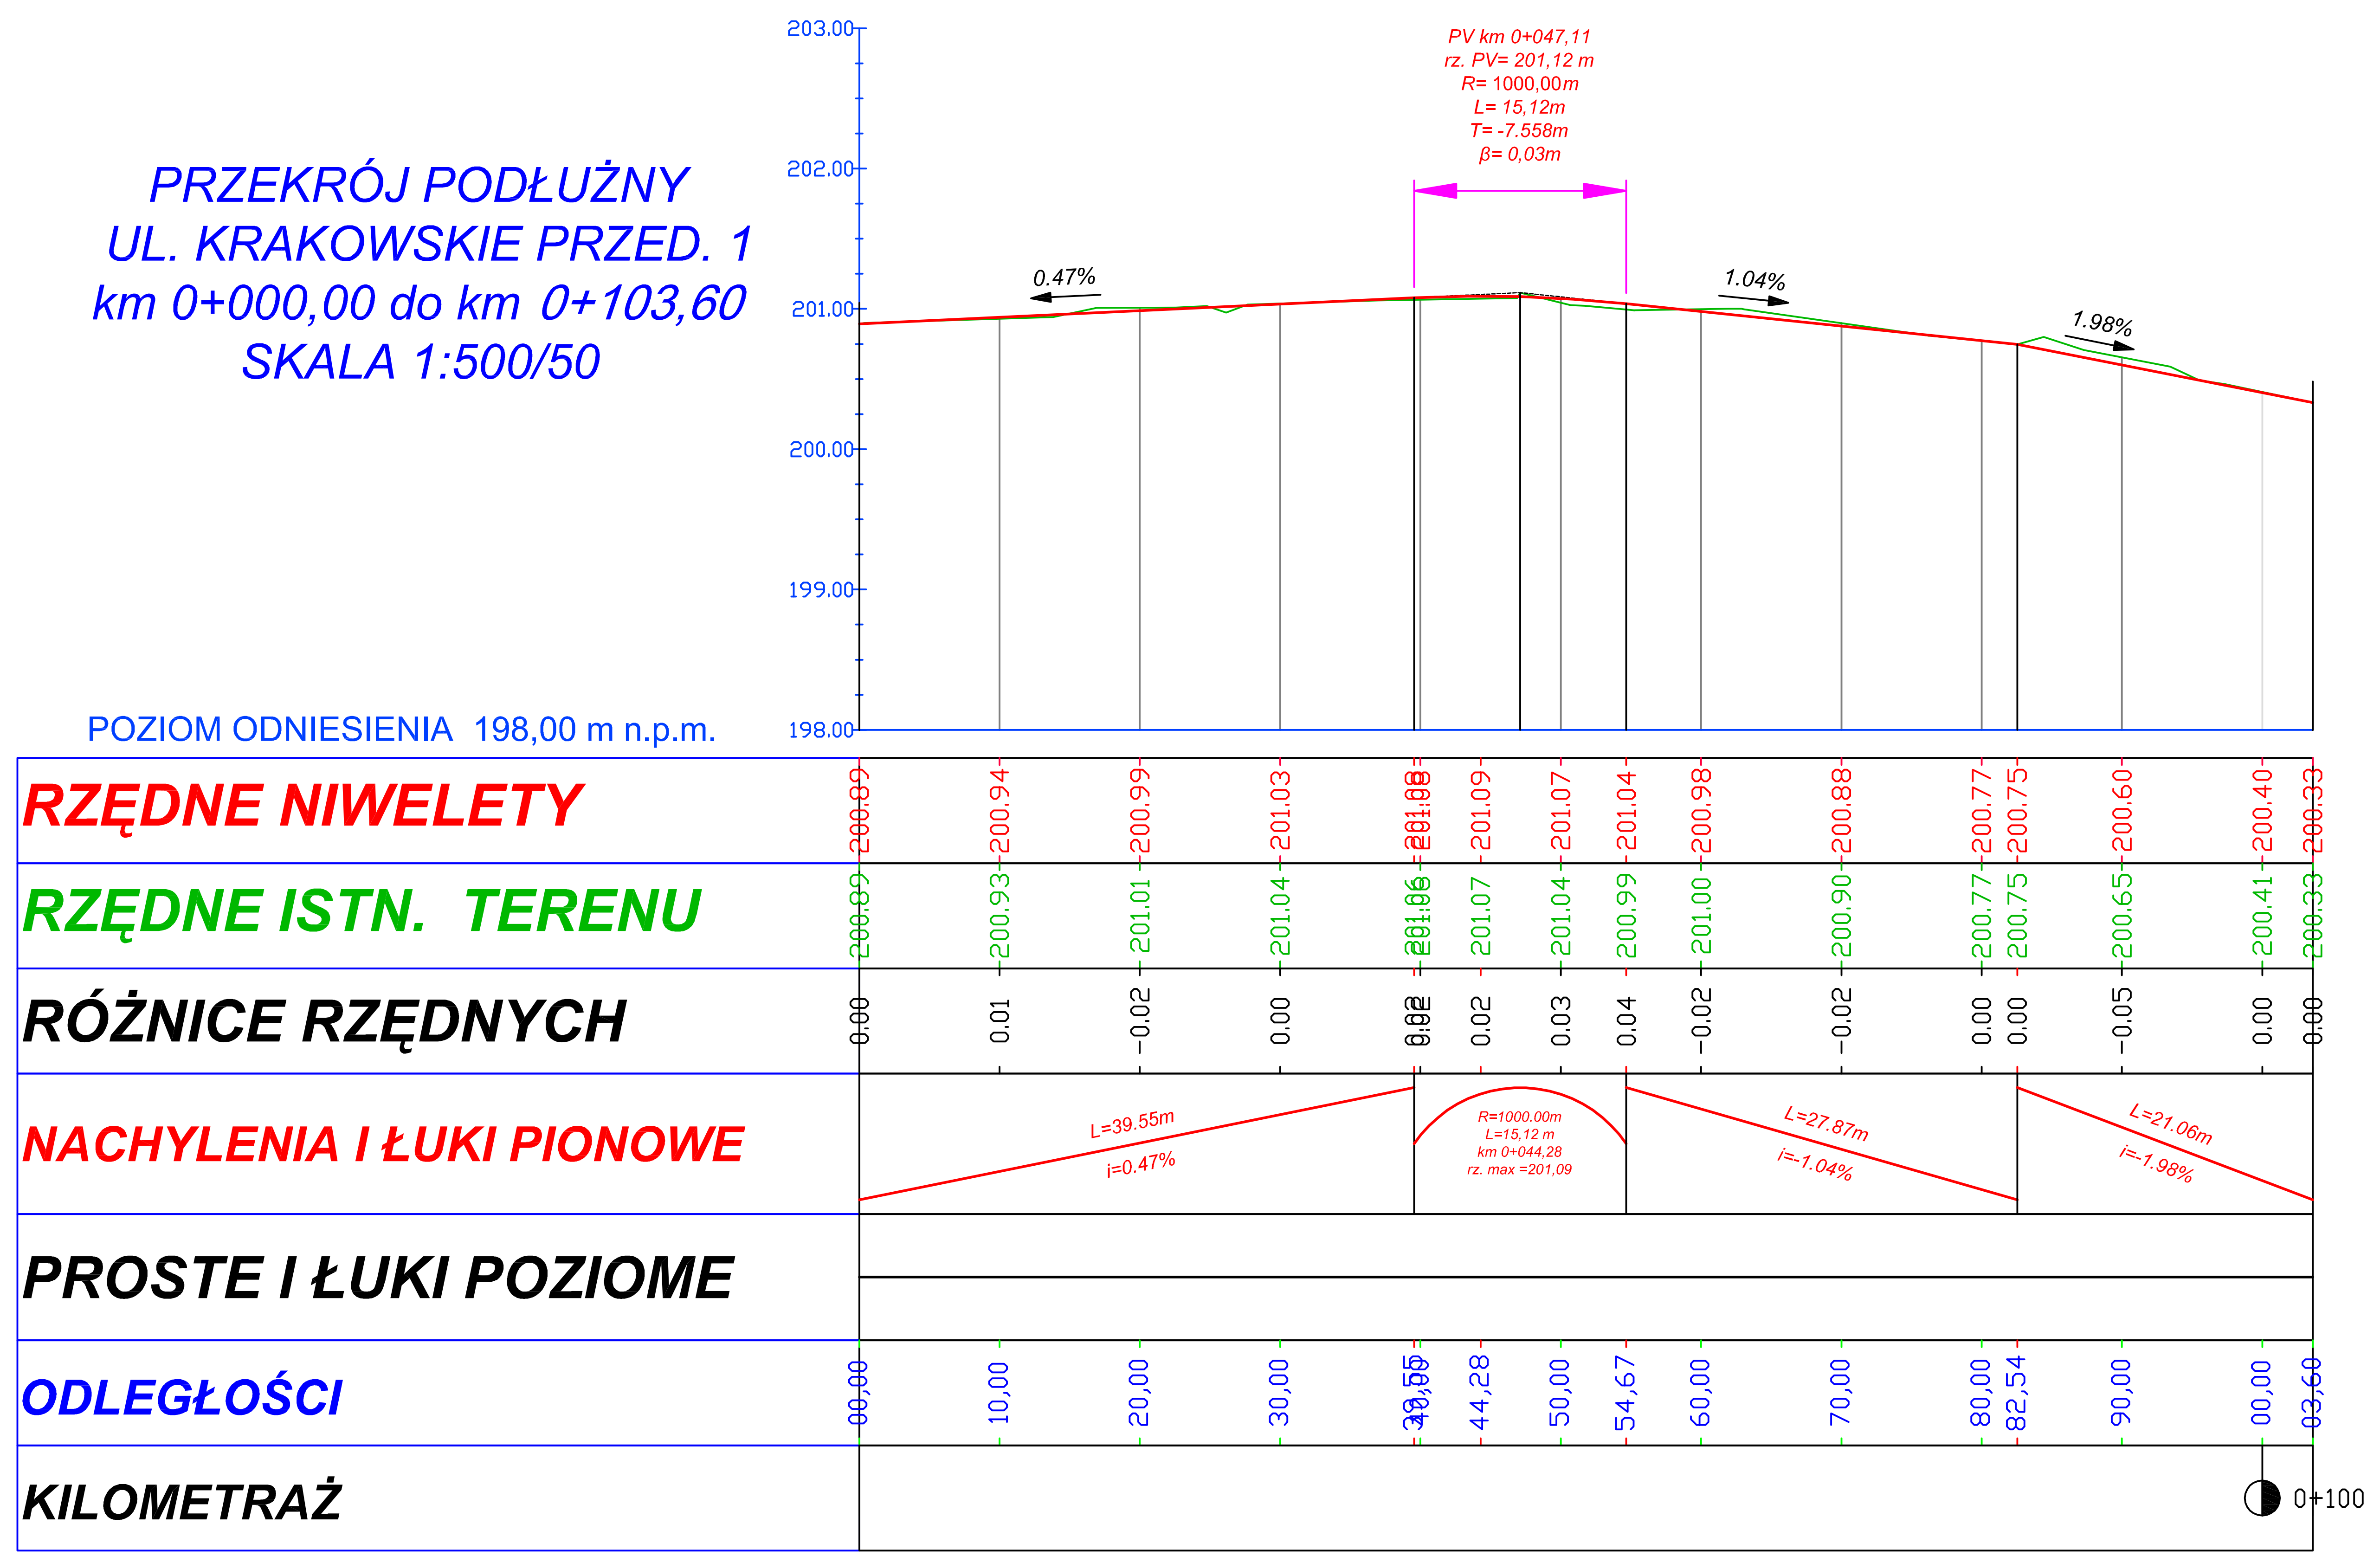

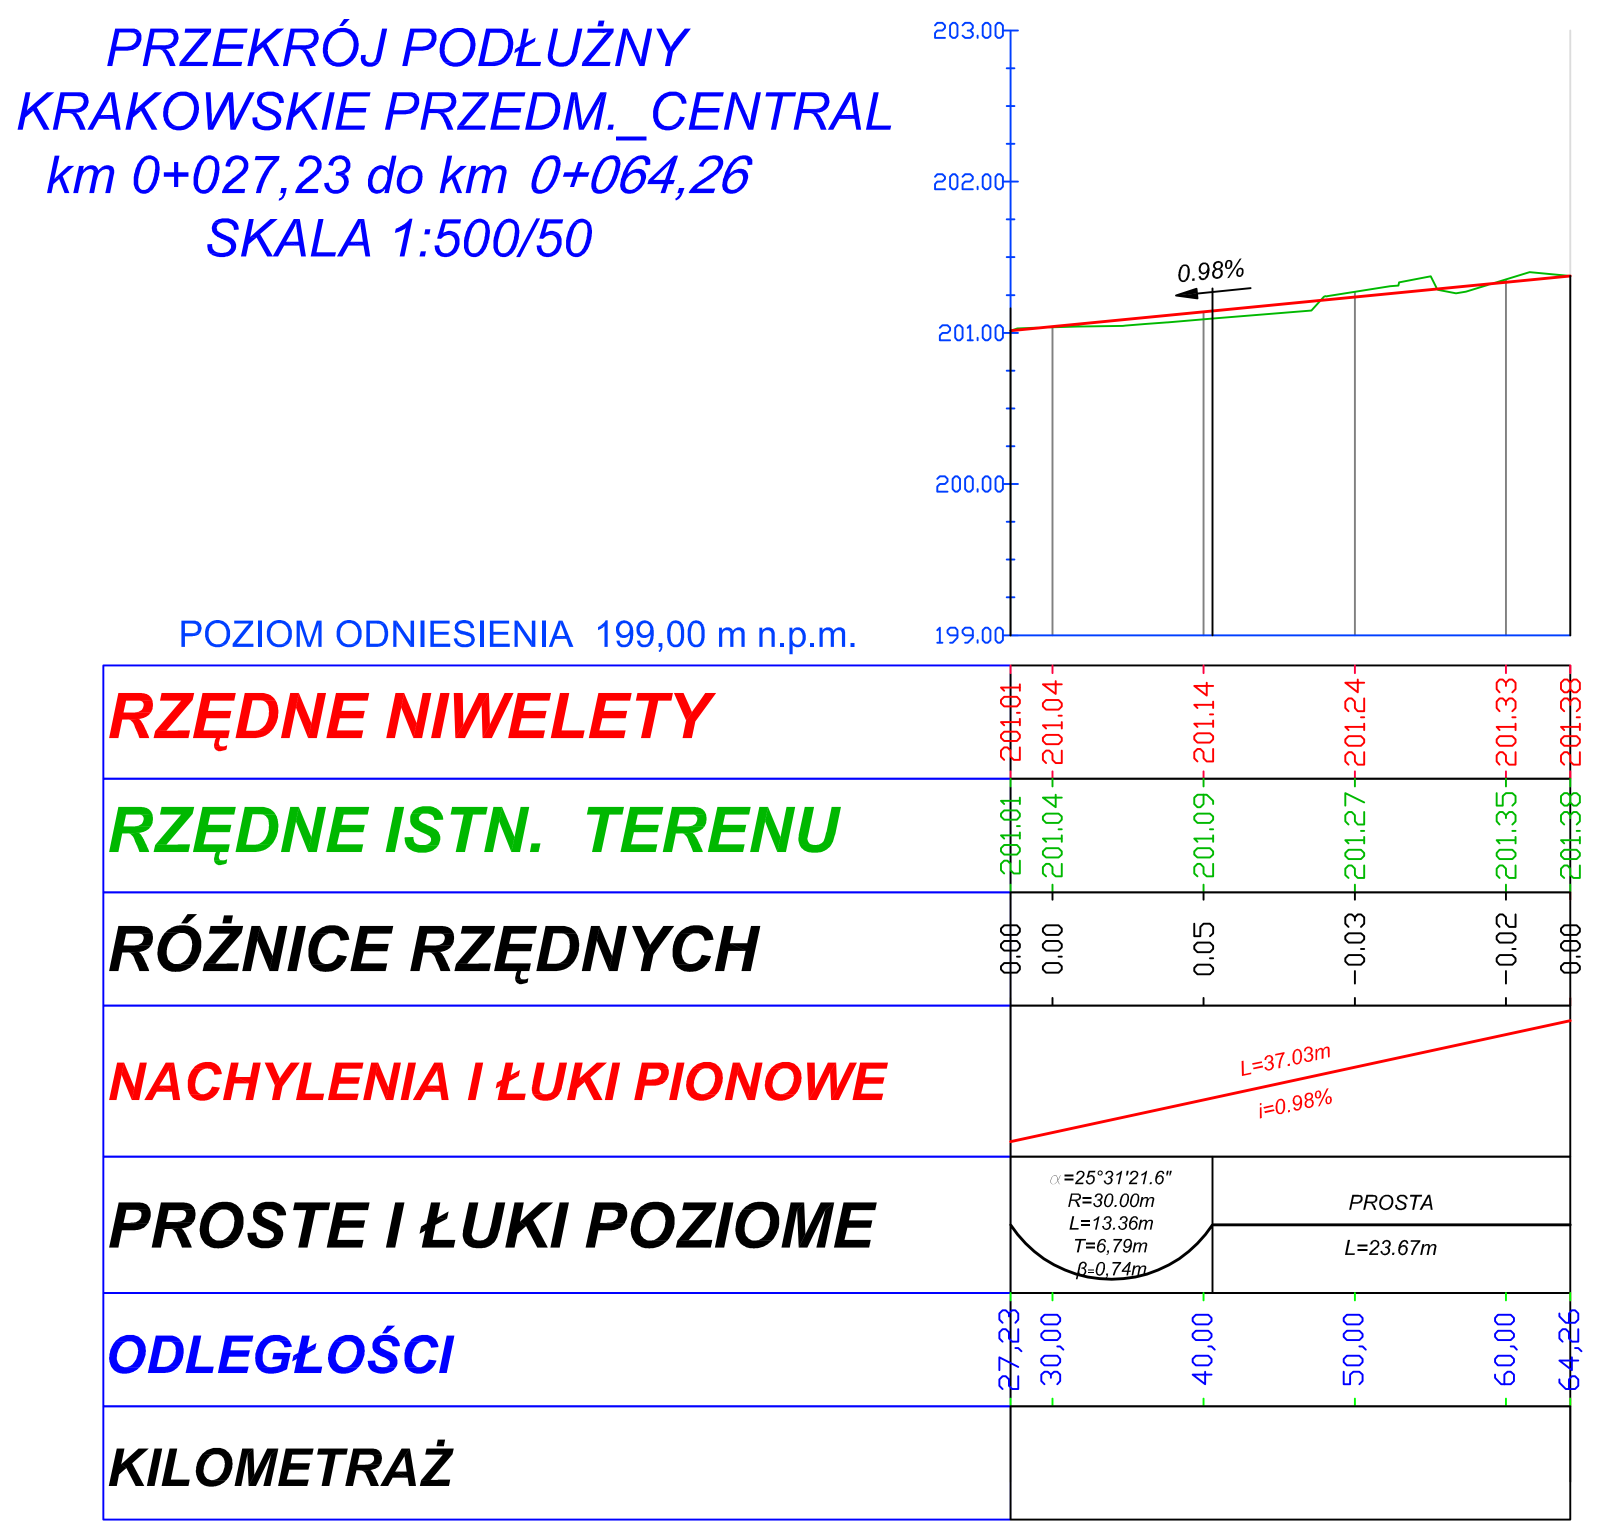

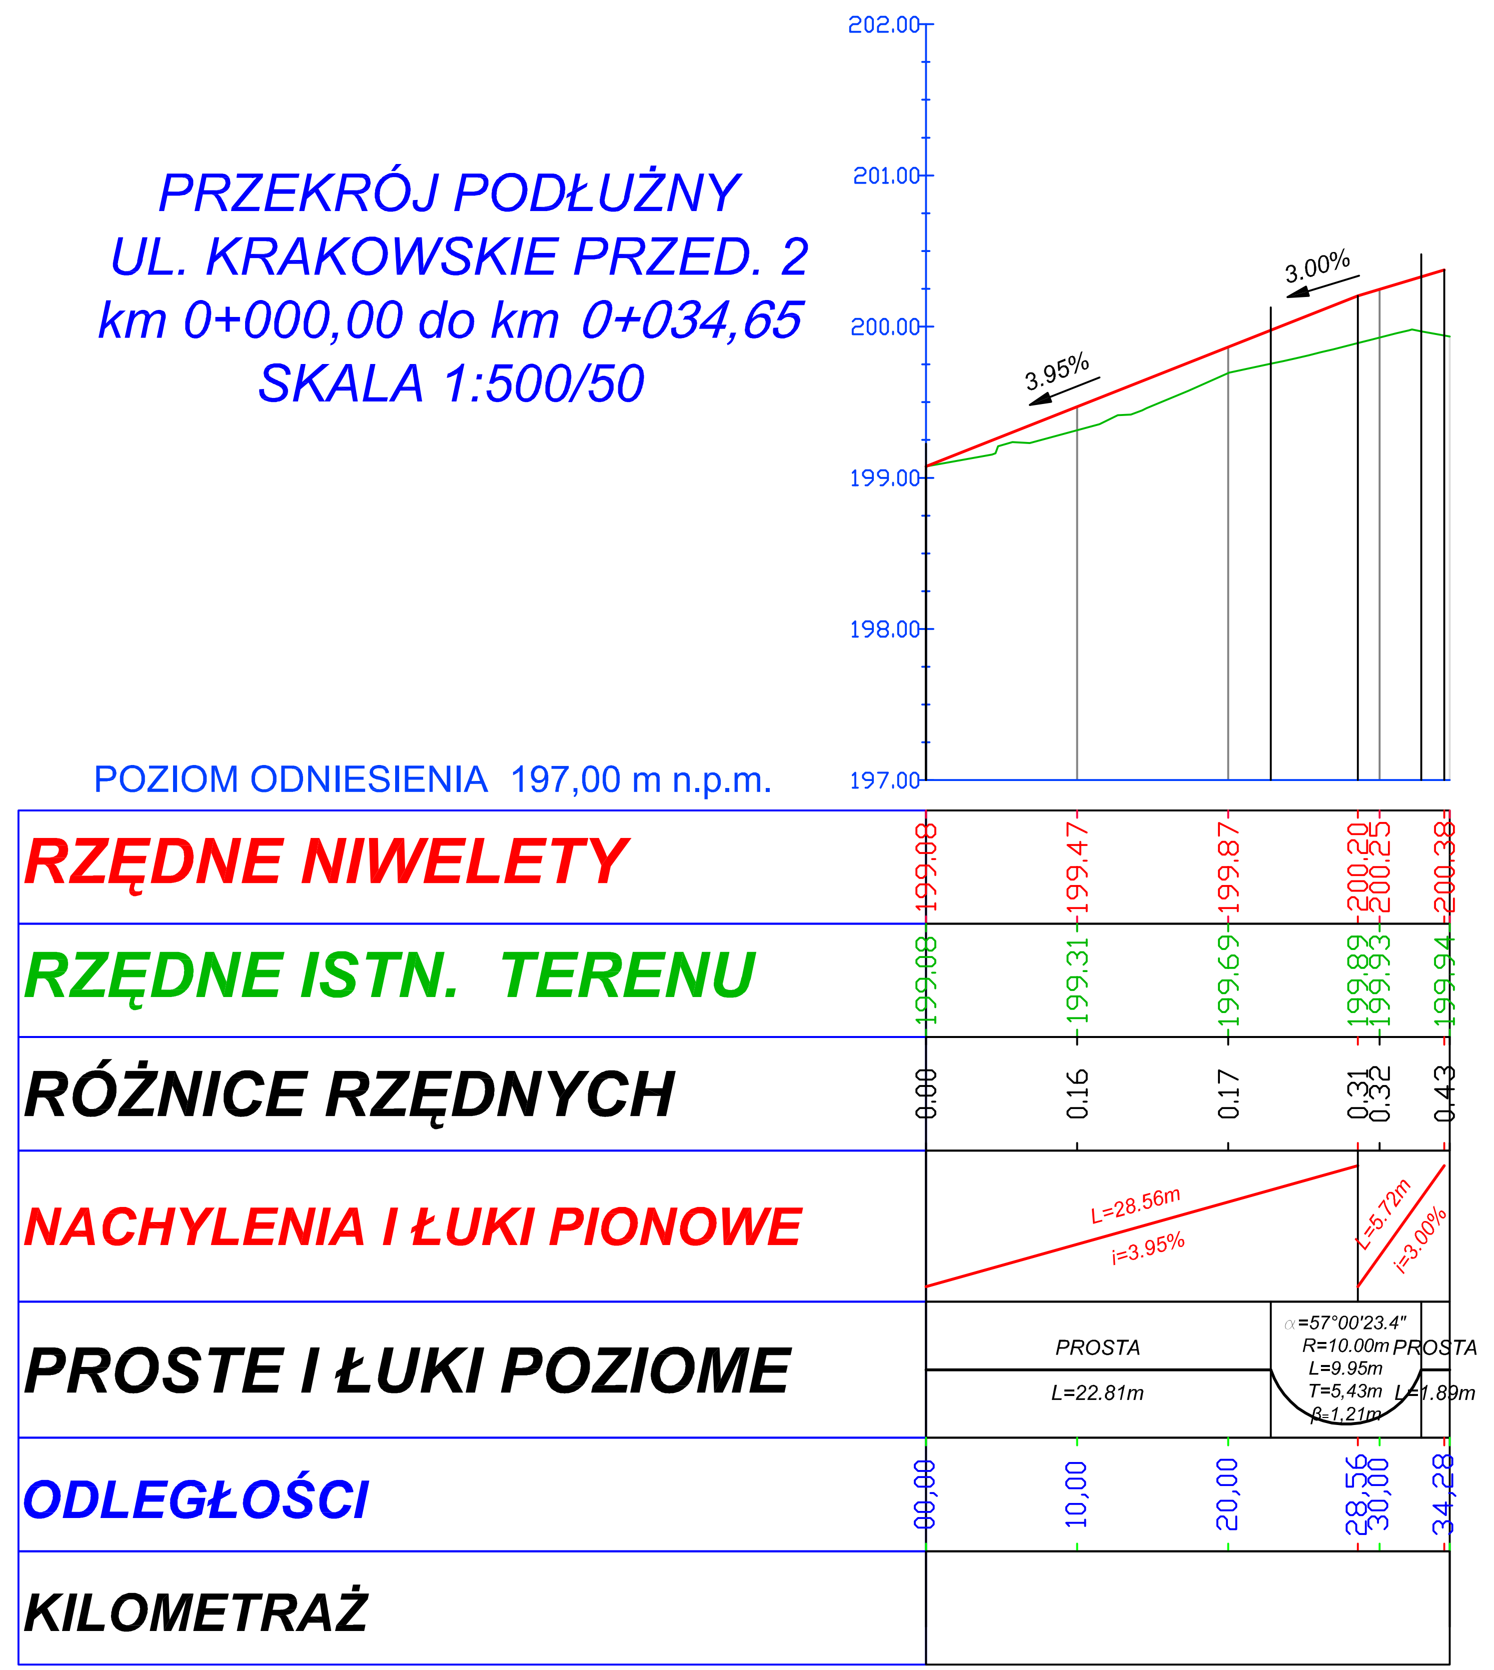

DROGBUD	**Z.B.D.O. "DROGBUD" ZIELONA GÓRA** 65-729 ZIELONA GÓRA UL. ENERGETYKÓW 7/104 i 119	tel.: 068 452-17-08; fax: 68 454-17-09 kom.: 0696 348-074 e-mail: tawy@wp.pl
TYTUŁ:	**ROZBUDOWA SKRZYŻOWANIA ULIC: KRAKOWSKIE PRZEDMIEŚCIE, ŻEROMSKIEGO, PRZEDBORSKIEJ, ŚLĄSKIEJ W PIOTRKOWIE TRYBUNALSKIM**	
OBIEKT:	**DROGI**	
PROJEKTANT: b. drogowa	*JAN WYRWIŃSKI* *upraw. nr 128/82/ZG*	*30.06.2011 r.*
SPRAWDZAJĄCY: b. drogowa	*mgr inż. MAREK LANGER* *upraw. nr 65/2005/ZG*	*30.06.2011 r.*
PROJEKTANT: b. sanitarna		
OPRACOWAŁ:	*mgr. inż. TADEUSZ WYRWIŃSKI*	*30.06.2011 r.*
TYTUŁ RYS.: SKALA : 1 : 500	**PRZEKROJE PODŁUŻNE - KRAKOWSKIE PRZEDM.**	**rys.nr 2**