



PRZEKRÓJ PODŁUŻNY
UL. S. ŻEROMSKIEGO
km 0+000,00 do km 0+112,93
SKALA 1:500/50

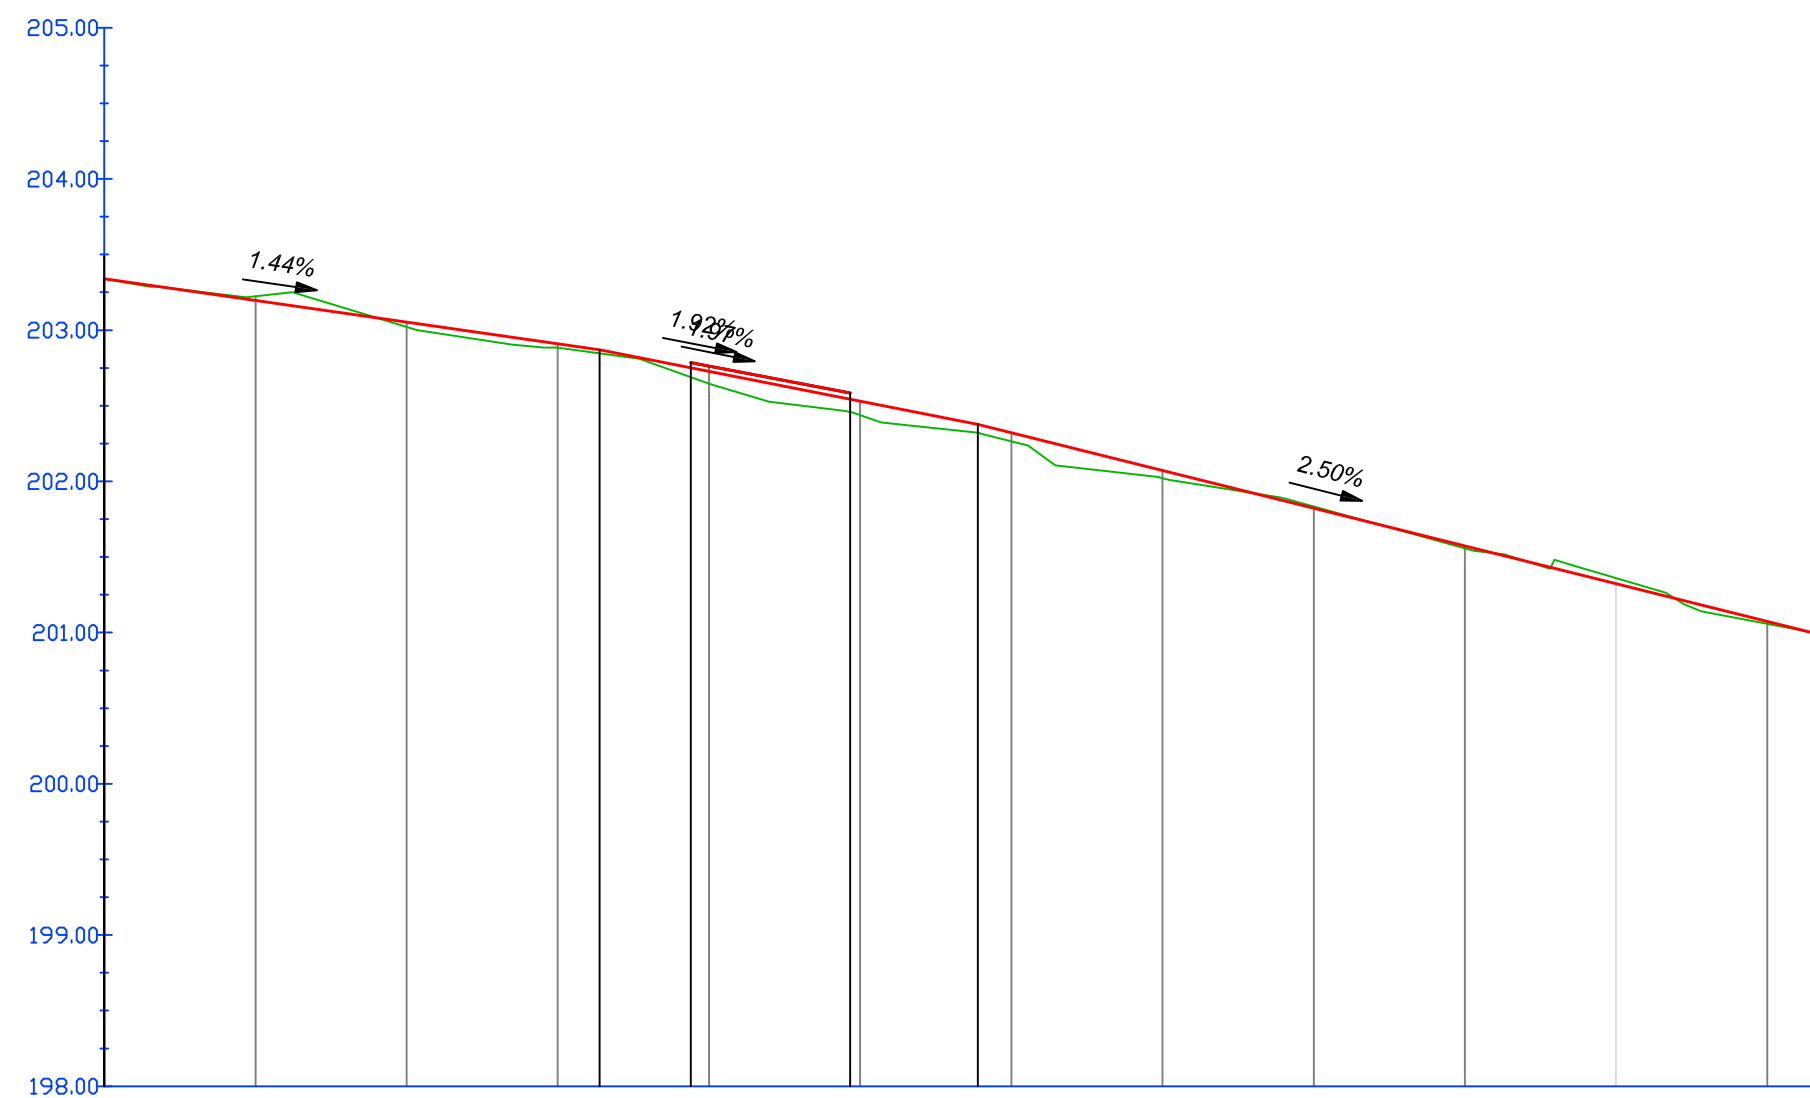

POZIOM ODNIESIENIA 198,00 m n.p.m.

RZĘDNE NIWELETY	203.34	203.20	203.05	202.91	202.87	202.73	202.53	202.38	202.32	202.07	201.82	201.57	201.32	201.07	201.00
RZĘDNE ISTN. TERENU	203.34	203.22	203.02	202.88	202.85	202.65	202.44	202.32	202.27	202.02	201.83	201.56	201.36	201.06	201.00
RÓŻNICE RZĘDNYCH	0.00	-0.03	0.03	0.03	0.02	0.08	0.09	0.06	0.06	0.05	-0.01	0.01	-0.04	0.02	0.00
NACHYLENIA I ŁUKI PIONOWE	L=32.77m i=-1.44%		L=25.01m i=-1.97%			L=55.15m i=-2.50%									
PROSTE I ŁUKI POZIOME	<div style="display: flex; align-items: center;"> <div style="border: 1px solid black; padding: 2px; margin-right: 10px;"> $\alpha = 18^{\circ}14'34.2''$ $R = 25.00m$ $L = 7.96m$ $T = 4.01m$ $e = 0.32m$ </div> <div> PROSTA L=23.67m </div> </div>														
ODLEGŁOŚCI	00,00	10,00	20,00	30,00	32,77	40,00	50,00	57,78	60,00	70,00	80,00	90,00	00,00	10,00	112,92
KILOMETRAŻ	0+100														

PRZEKRÓJ PODŁUŻNY
UL. ŻEROMSKIEGO_CENTRAL
km 0+049,34 do km 0+080,97
SKALA 1:500/50

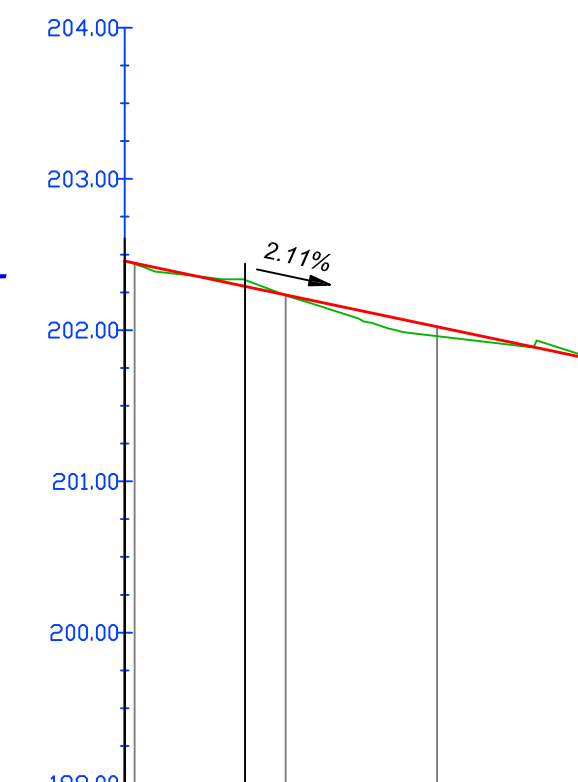

POZIOM ODNIESIENIA 199,00 m n.p.m.

RZĘDNE NIWELETY	202.44	202.23	202.02	201.91
RZĘDNE ISTN. TERENU	202.44	202.23	201.96	201.91
RÓŻNICE RZĘDNYCH	0.00	0.00	0.06	0.00
NACHYLENIA I ŁUKI PIONOWE	L=31.63m i=-2.11%			
PROSTE I ŁUKI POZIOME	<div style="display: flex; align-items: center;"> <div style="border: 1px solid black; padding: 2px; margin-right: 10px;"> $\alpha = 18^{\circ}14'34.2''$ $R = 25.00m$ $L = 7.96m$ $T = 4.01m$ $e = 0.32m$ </div> <div> PROSTA L=23.67m </div> </div>			
ODLEGŁOŚCI	00,00	60,00	70,00	80,97
KILOMETRAŻ	0+100			

	Z.B.D.O. "DROGBUD" ZIELONA GÓRA tel.: 068 452-17-08; fax: 68 454-17-09 65-729 ZIELONA GÓRA UL. ENERGETYKÓW 7/104 i 119 kom.: 0698 349-074 e-mail: lawy@wp.pl	
	ROZBUDOWA SKRZYŻOWANIA ULIC: KRAKOWSKIE PRZEDMIEŚCIE, ŻEROMSKIEGO, PRZEDBORSKIEJ, ŚLĄSKIEJ W PIOTRKOWIE TRYBUNALSKIM	
TYTUŁ:	DROGI	
OBIEKT:	DROGI	
PROJEKTANT: b. drogową	JAN WYRWIŃSKI upraw. nr 128/82/ZG	30.06.2011 r.
SPRAWDZAJĄCY: b. drogową	mgr inż. MAREK LANGER upraw. nr 65/2005/ZG	30.06.2011 r.
PROJEKTANT: b. sanitarna		
OPRACOWAŁ:	mgr. inż. TADEUSZ WYRWIŃSKI	30.06.2011 r.
TYTUŁ RYS.:	PRZEKROJE PODŁUŻNE	
SKALA:	- ŻEROMSKIEGO	
1 : 500	rys.nr 3	