


PRZEKRÓJ PODŁUŻNY
UL. PRZEDBORSKA
km 0+000,00 do km 0+070,20
SKALA 1:500/50


POZIOM ODNIESIENIA 197,00 m n.p.m.

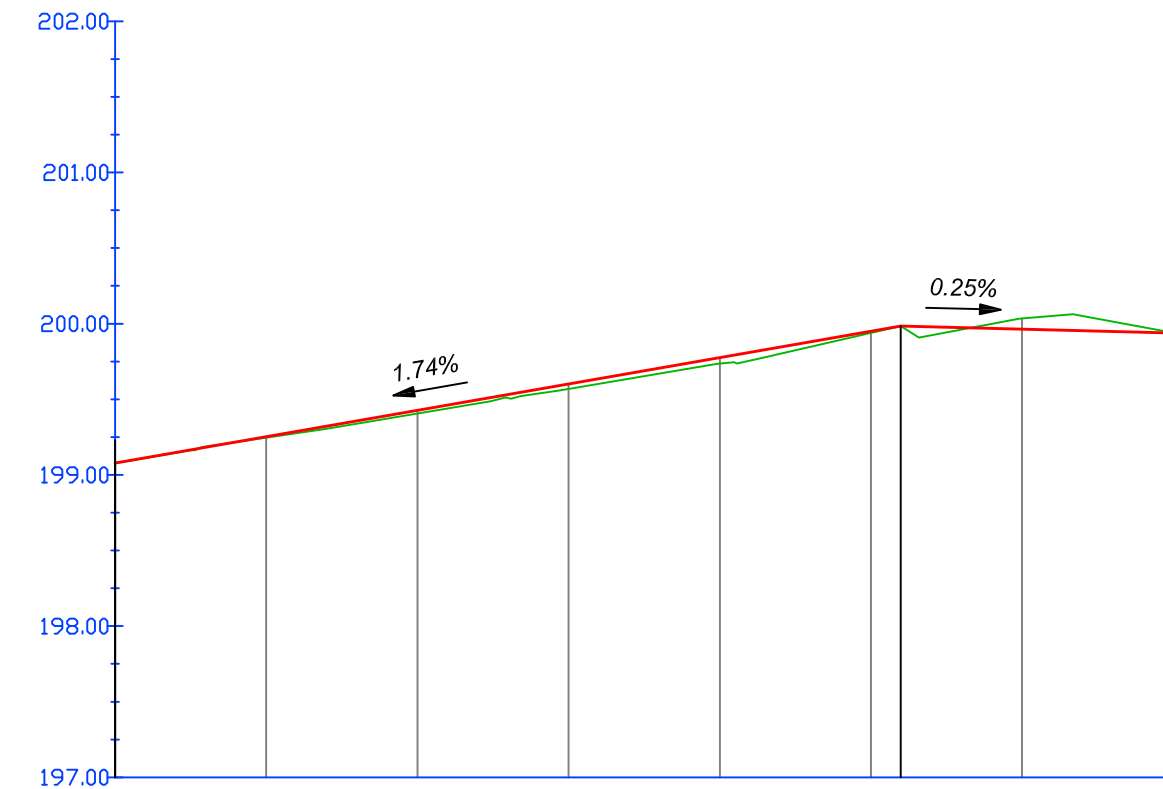


RZĘDNE NIWELETY	199.00	199.25	199.43	199.60	199.78	199.95	199.96	199.94
RZĘDNE ISTN. TERENU	199.00	199.25	199.41	199.57	199.74	199.94	200.03	199.94
RÓŻNICE RZĘDNYCH	0.00	0.01	0.02	0.03	0.04	0.01	-0.07	0.00
NACHYLENIA I ŁUKI PIONOWE	L=51.96m i=1.74%				L=18.24m i=-0.25%			
PROSTE I ŁUKI POZIOME								
ODLEGŁOŚCI	00,00	10,00	20,00	30,00	40,00	50,00	51,96	60,00
KILOMETRAŻ								

PRZEKRÓJ PODŁUŻNY
UL. PRZEDBORSKA_CENTRAL
km 0+021,18 do km 0+046,13
SKALA 1:500/50

POZIOM ODNIESIENIA 197,00 m n.p.m.

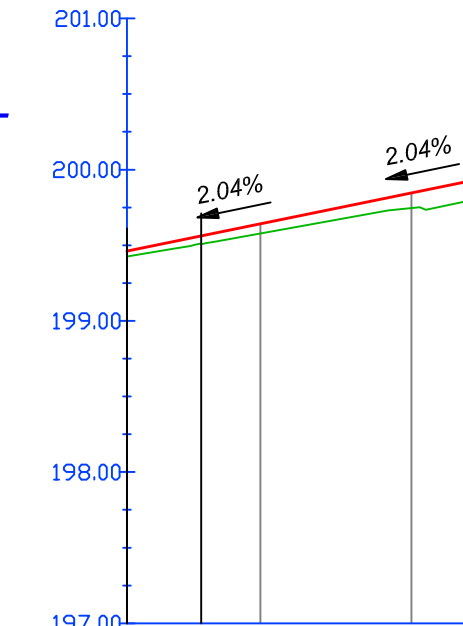

RZĘDNE NIWELETY	199.46	199.64	199.85	199.96	199.97
RZĘDNE ISTN. TERENU	199.43	199.58	199.75	199.84	199.85
RÓŻNICE RZĘDNYCH	0.04	0.06	0.10	0.12	0.12
NACHYLENIA I ŁUKI PIONOWE	L=24.45m i=2.04%		L=0.50m i=2.04%		
PROSTE I ŁUKI POZIOME	+4°19'38.1" R=65.00m L=4.91m T=2.46m e=0.05m		PROSTA L=20.04m		
ODLEGŁOŚCI	21,18	30,00	40,00	45,63	46,13
KILOMETRAŻ					

 TYTUŁ:	Z.B.D.O. "DROGBUD" ZIELONA GÓRA tel.: 068 452-17-08; fax: 68 454-17-09 65-729 ZIELONA GÓRA UL. ENERGETYKÓW 7/104 i 119 kom.: 0698 349-074 e-mail: lawy@wp.pl	
	ROZBUDOWA SKRZYŻOWANIA ULIC: KRAKOWSKIE PRZEDMIEŚCIE, ŻEROMSKIEGO, PRZEDBORSKIEJ, ŚLĄSKIEJ W PIOTRKOWIE TRYBUNALSKIM	
OBIEKT:	DROGI	
PROJEKTANT: b. drogowa	JAN WYRWIŃSKI upraw. nr 128/82/ZG	30.06.2011 r.
SPRAWDZAJĄCY: b. drogowa	mgr inż. MAREK LANGER upraw. nr 65/2005/ZG	30.06.2011 r.
PROJEKTANT: b. sanitarna		
OPRACOWAŁ:	mgr. inż. TADEUSZ WYRWIŃSKI	30.06.2011 r.
TYTUŁ RYS.:	PRZEKROJE PODŁUŻNE	
SKALA:	- PRZEDBORSKA	
1 : 500	rys.nr 5	