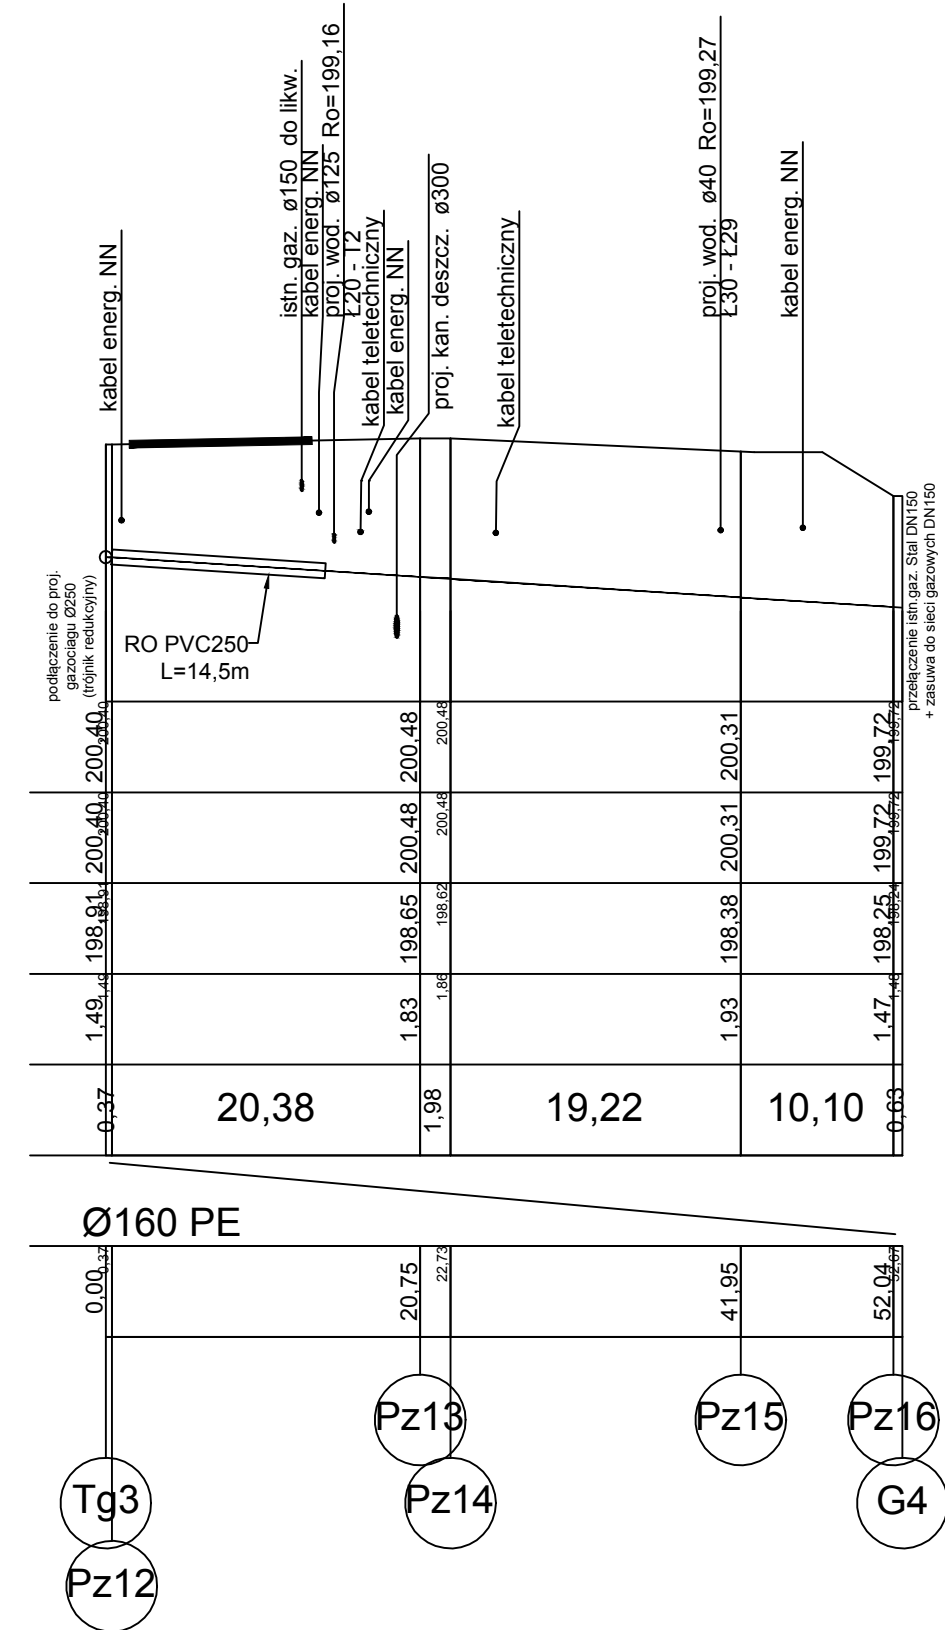
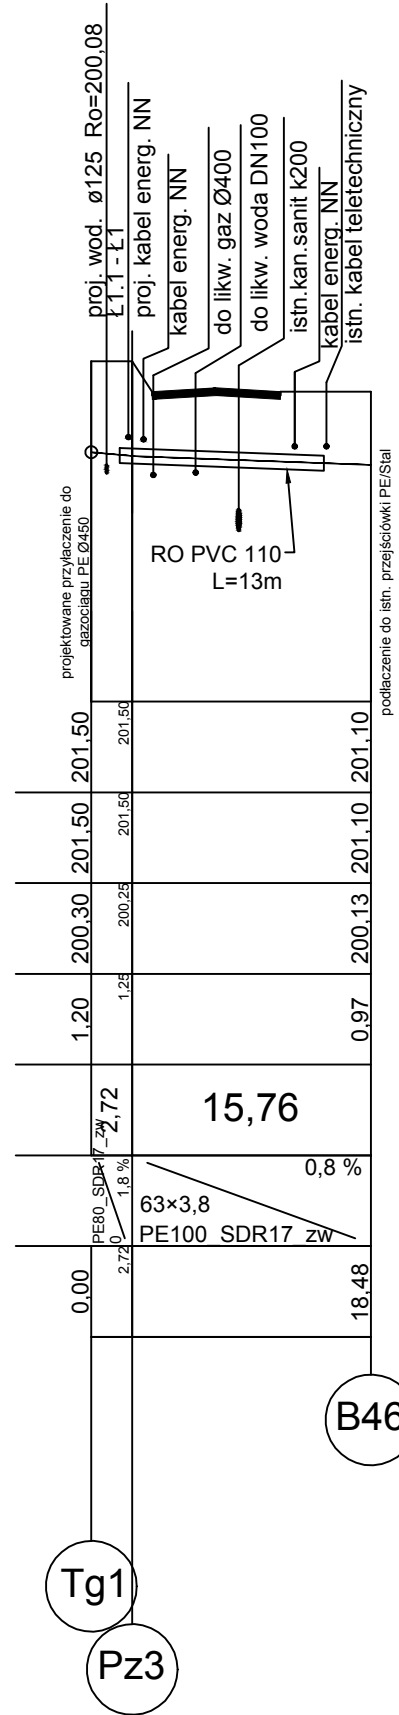


[illegible]

	Z.B.D.O. "DROGBUD" ZIELONA GÓRA 65-729 ZIELONA GÓRA UL. ENERGETYKÓW 7/104 i 119		tel.: 068 452-17-08; fax: 68 454-17-09 kom.: 0696 348-074 e-mail: tawy@wp.pl
	ROZBUDOWA SKRZYŻOWANIA ULIC: KRAKOWSKIE PRZEDMIEŚCIE, ŻEROMSKIEGO, PRZEDBORSKIEJ, ŚLĄSKIEJ W PIOTRKOWIE TRYBUNALSKIM		
TYTUŁ:	SIEĆ GAZOWA		
OBIEKT:	SIEĆ GAZOWA		
PROJEKTANT: b. sanitarna	<i>mgr inż. PAWEŁ WINTURSKI upraw. nr LBS/0063/POOS/09</i>	<i>15.05.2011 r.</i>	
TYTUŁ RYS.:	PROFILE SIECI GAZOWEJ		rys.nr S-2
SKALA : 1 : 100/500			