


Zwieńczenie z lekką pokrywą polietylenową

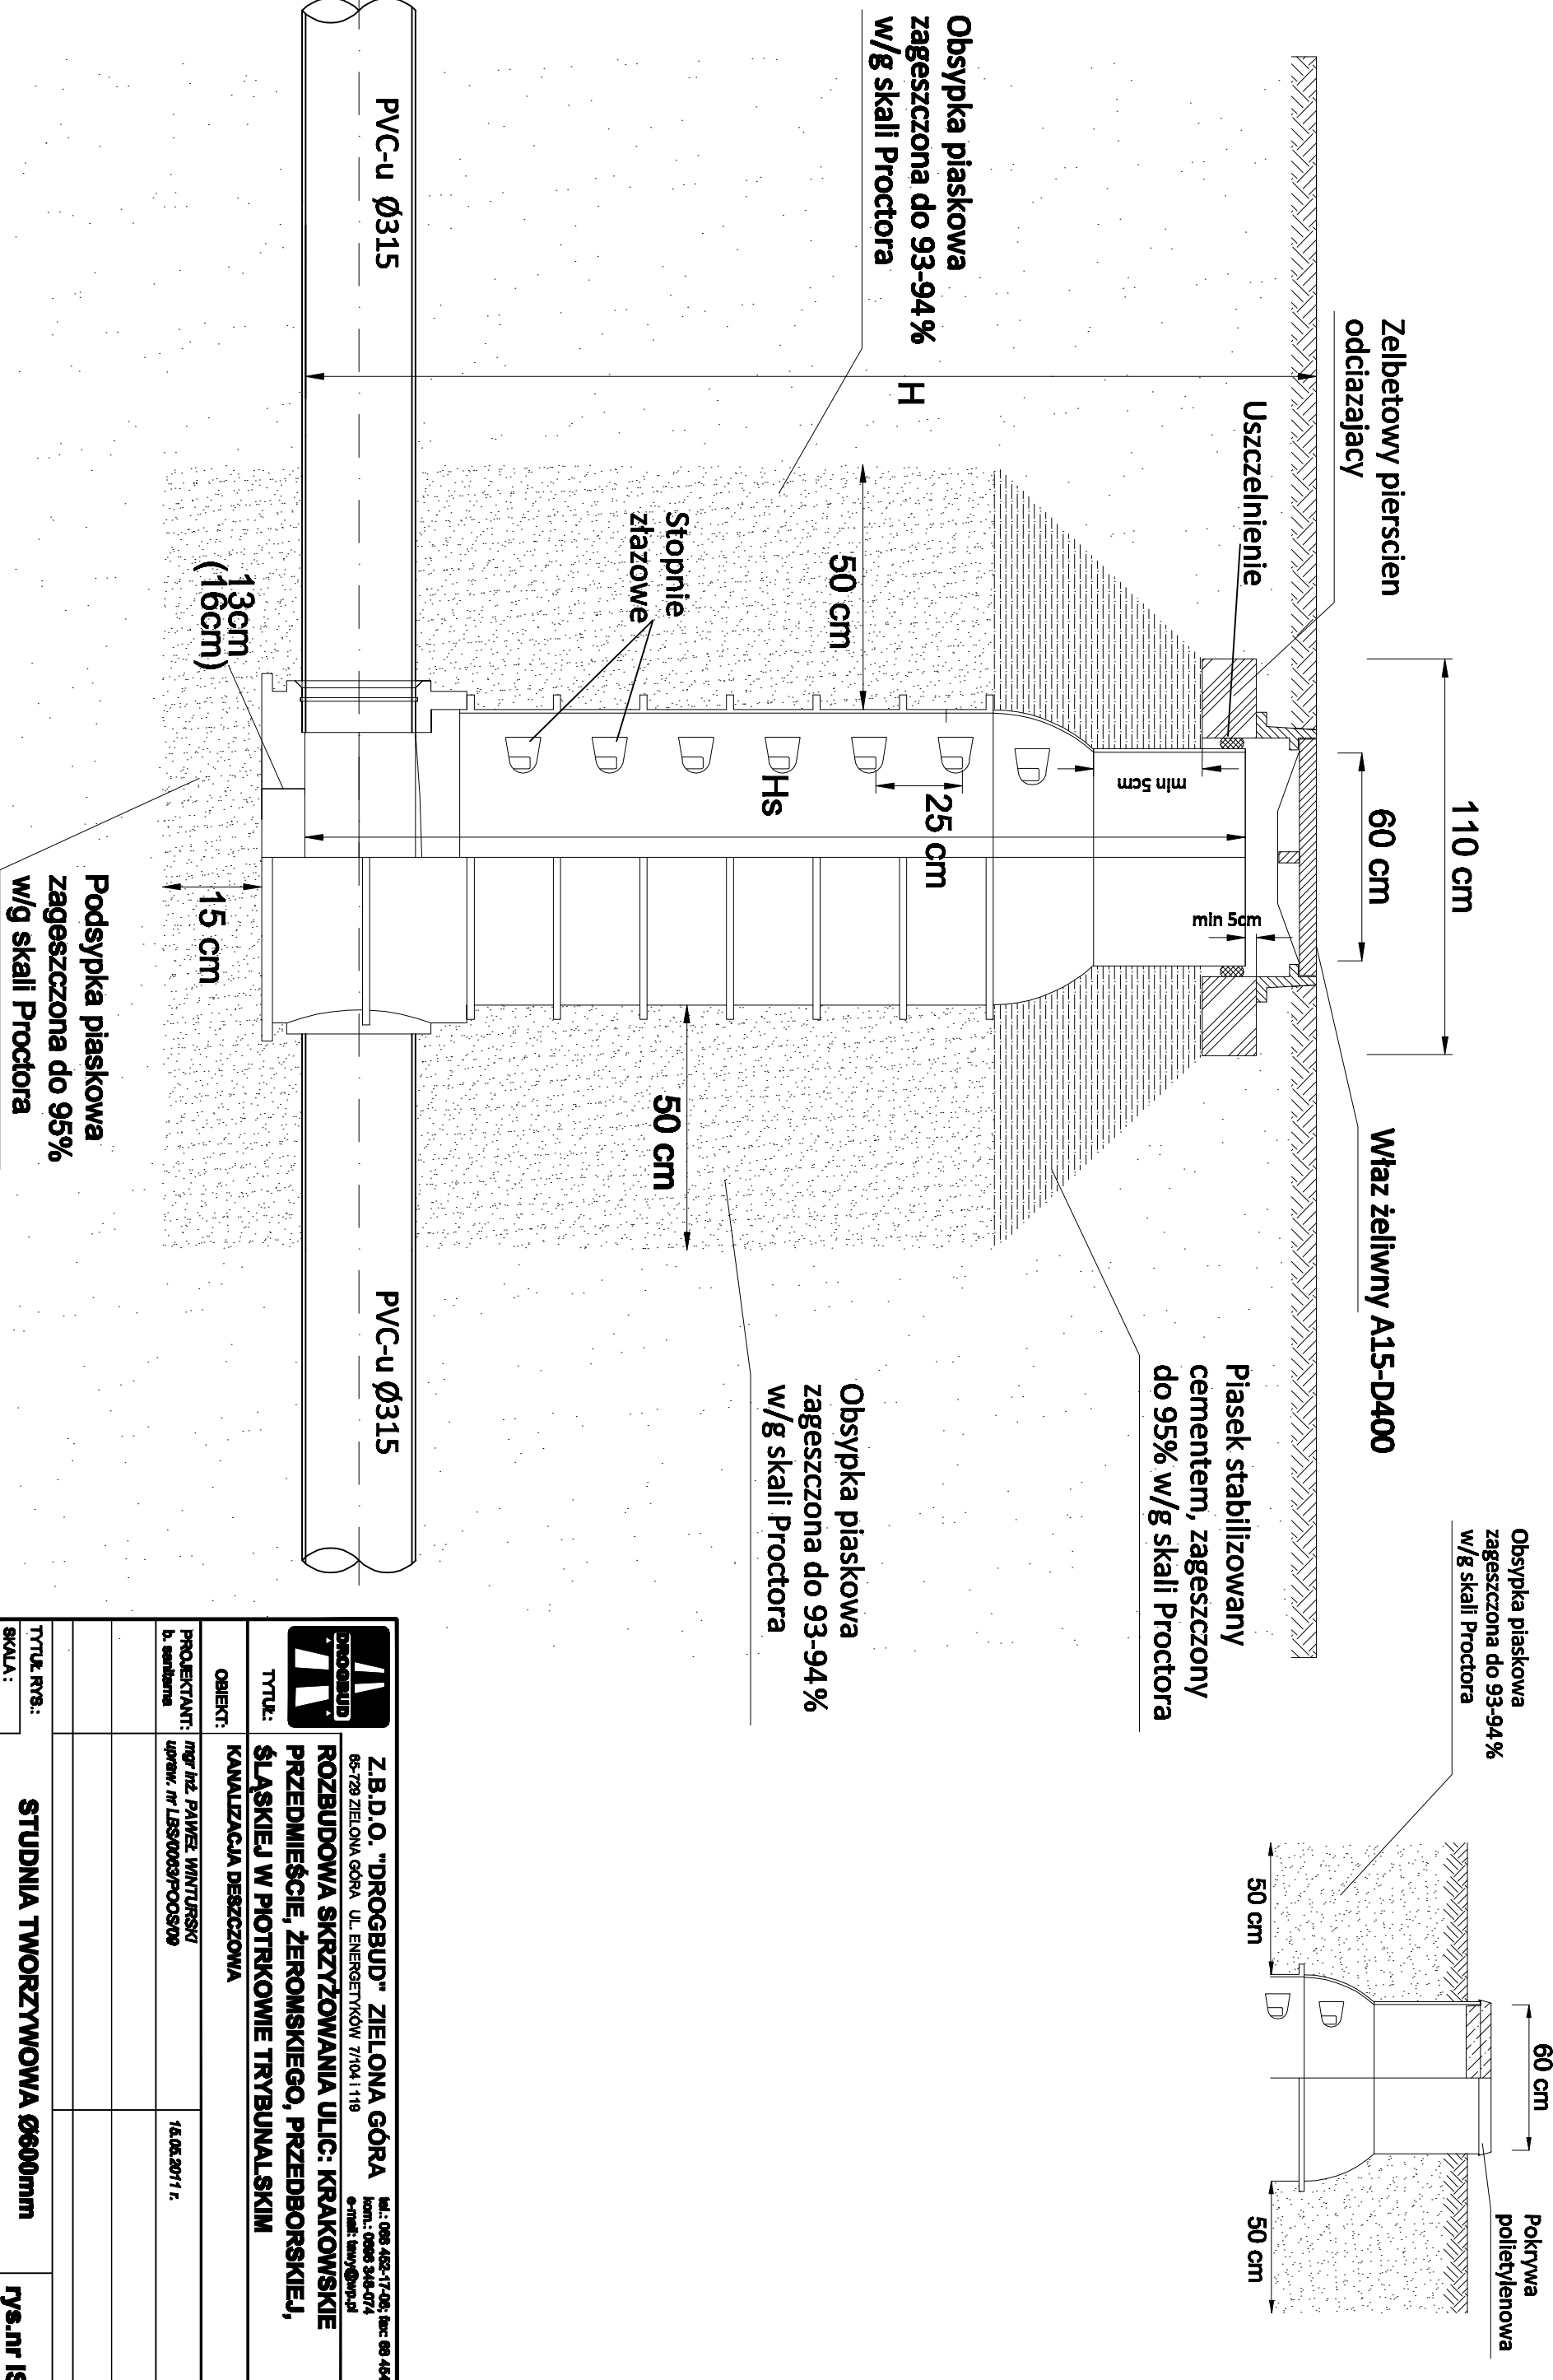

Z.B.D.O. "DROGBUD" ZIELONA GÓRA
 65-729 ZIELONA GÓRA UL. ENERGETYKÓW 7/104.119
 tel.: 088 482-17-06; fax: 08 484-17-09
 kom.: 0886 346-074 e-mail: bwy@drobud.pl

ROZBUDOWA SKRZYŻOWANIA ULIC: KRAKOWSKIE PRZEDMIEŚCIE, ŻEROMSKIEGO, PRZEDBORSKIEJ, ŚLĄSKIEJ W PIOTRKOWIE TRYBUNALSKIM

KANALIZACJA DESZCZOWA

TYTUŁ:
 OBIEKT:
 PROJEKTANT:
 D. SANKOWSKA

mgr inż. PAWEŁ WĄNTURSKI
 uprzw. nr LBS.00083.P.0008.09

16.05.2011 r.

TYTUŁ RYS.:
 SKALA:

STUDNIA TWORZYWOWA Ø600mm

rys.nr IS-4