


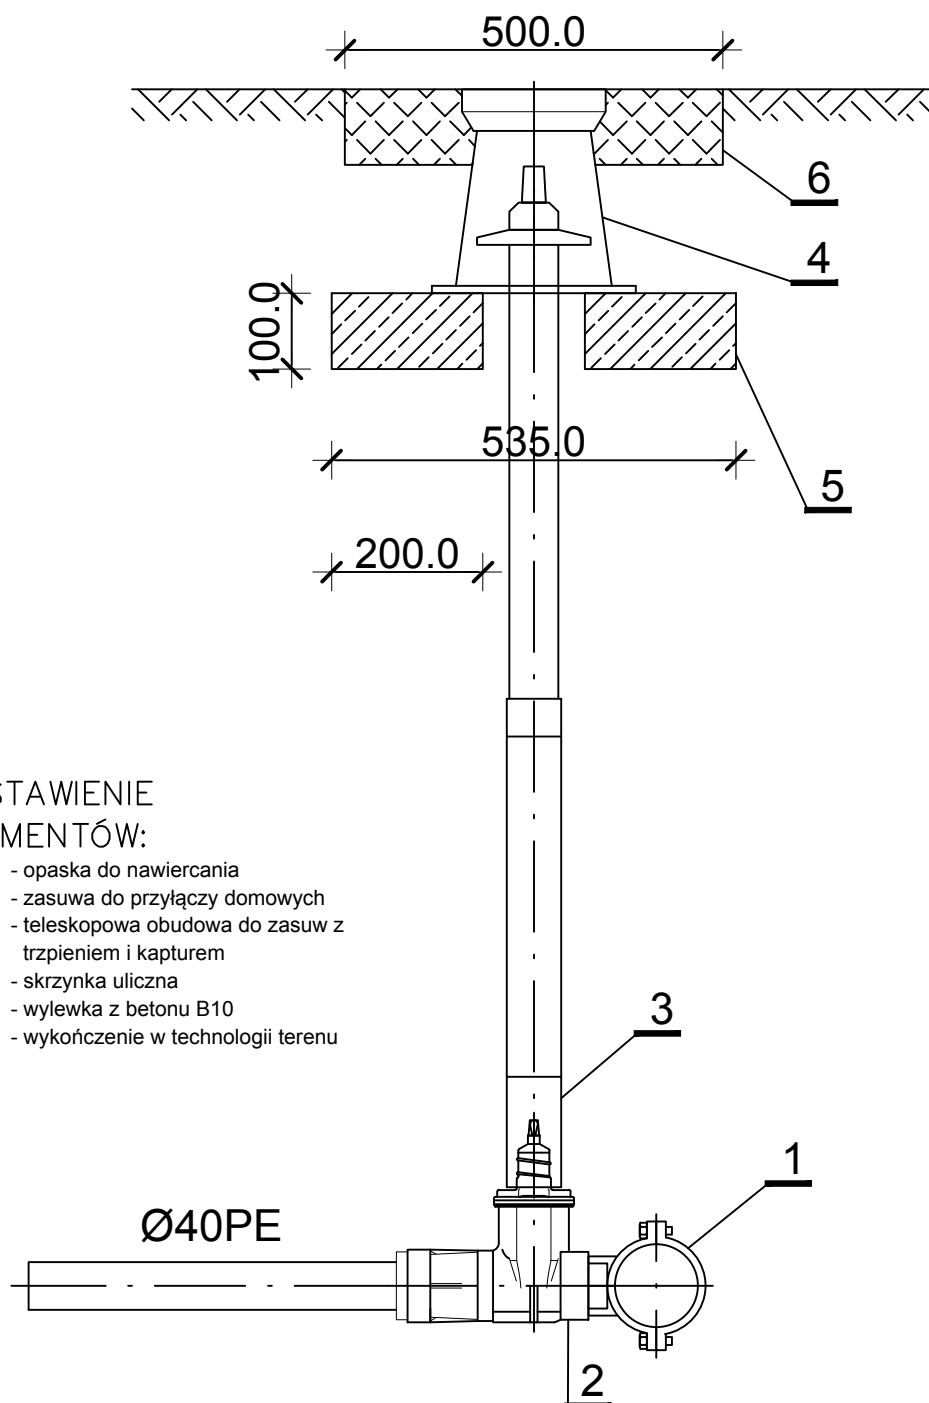

ZESTAWIENIE ELEMENTÓW:

- 1 - opaska do nawiercania
- 2 - zasuwa do przyłączy domowych
- 3 - teleskopowa obudowa do zasuw z trzpieniem i kapturem
- 4 - skrzynka uliczna
- 5 - wylewka z betonu B10
- 6 - wykończenie w technologii terenu



TYTUŁ:

Z.B.D.O. "DROGBUD" ZIELONA GÓRA
65-729 ZIELONA GÓRA UL. ENERGETYKÓW 7/104 i 119

tel.: 068 452-17-08; fax: 68 454-17-09
kom.: 0696 348-074
e-mail: tawy@wp.pl

**ROZBUDOWA SKRZYŻOWANIA ULIC: KRAKOWSKIE
PRZEDMIEŚCIE, ŻEROMSKIEGO, PRZEDBORSKIEJ,
ŚLĄSKIEJ W PIOTRKOWIE TRYBUNALSKIM**

OBIEKT: **PRZEBUDOWA SIECI WODOCIĄGOWEJ**

PROJEKTANT:
b. sanitarna mgr inż. PAWEŁ WINTURSKI
upraw. nr LBS/0063/POOS/09

15.05.2011 r.

TYTUŁ RYS.:

SKALA :

--

**SCHEMAT WŁĄCZENIA DO SIECI
T3; Ł26; N1**

rys.nr 4