


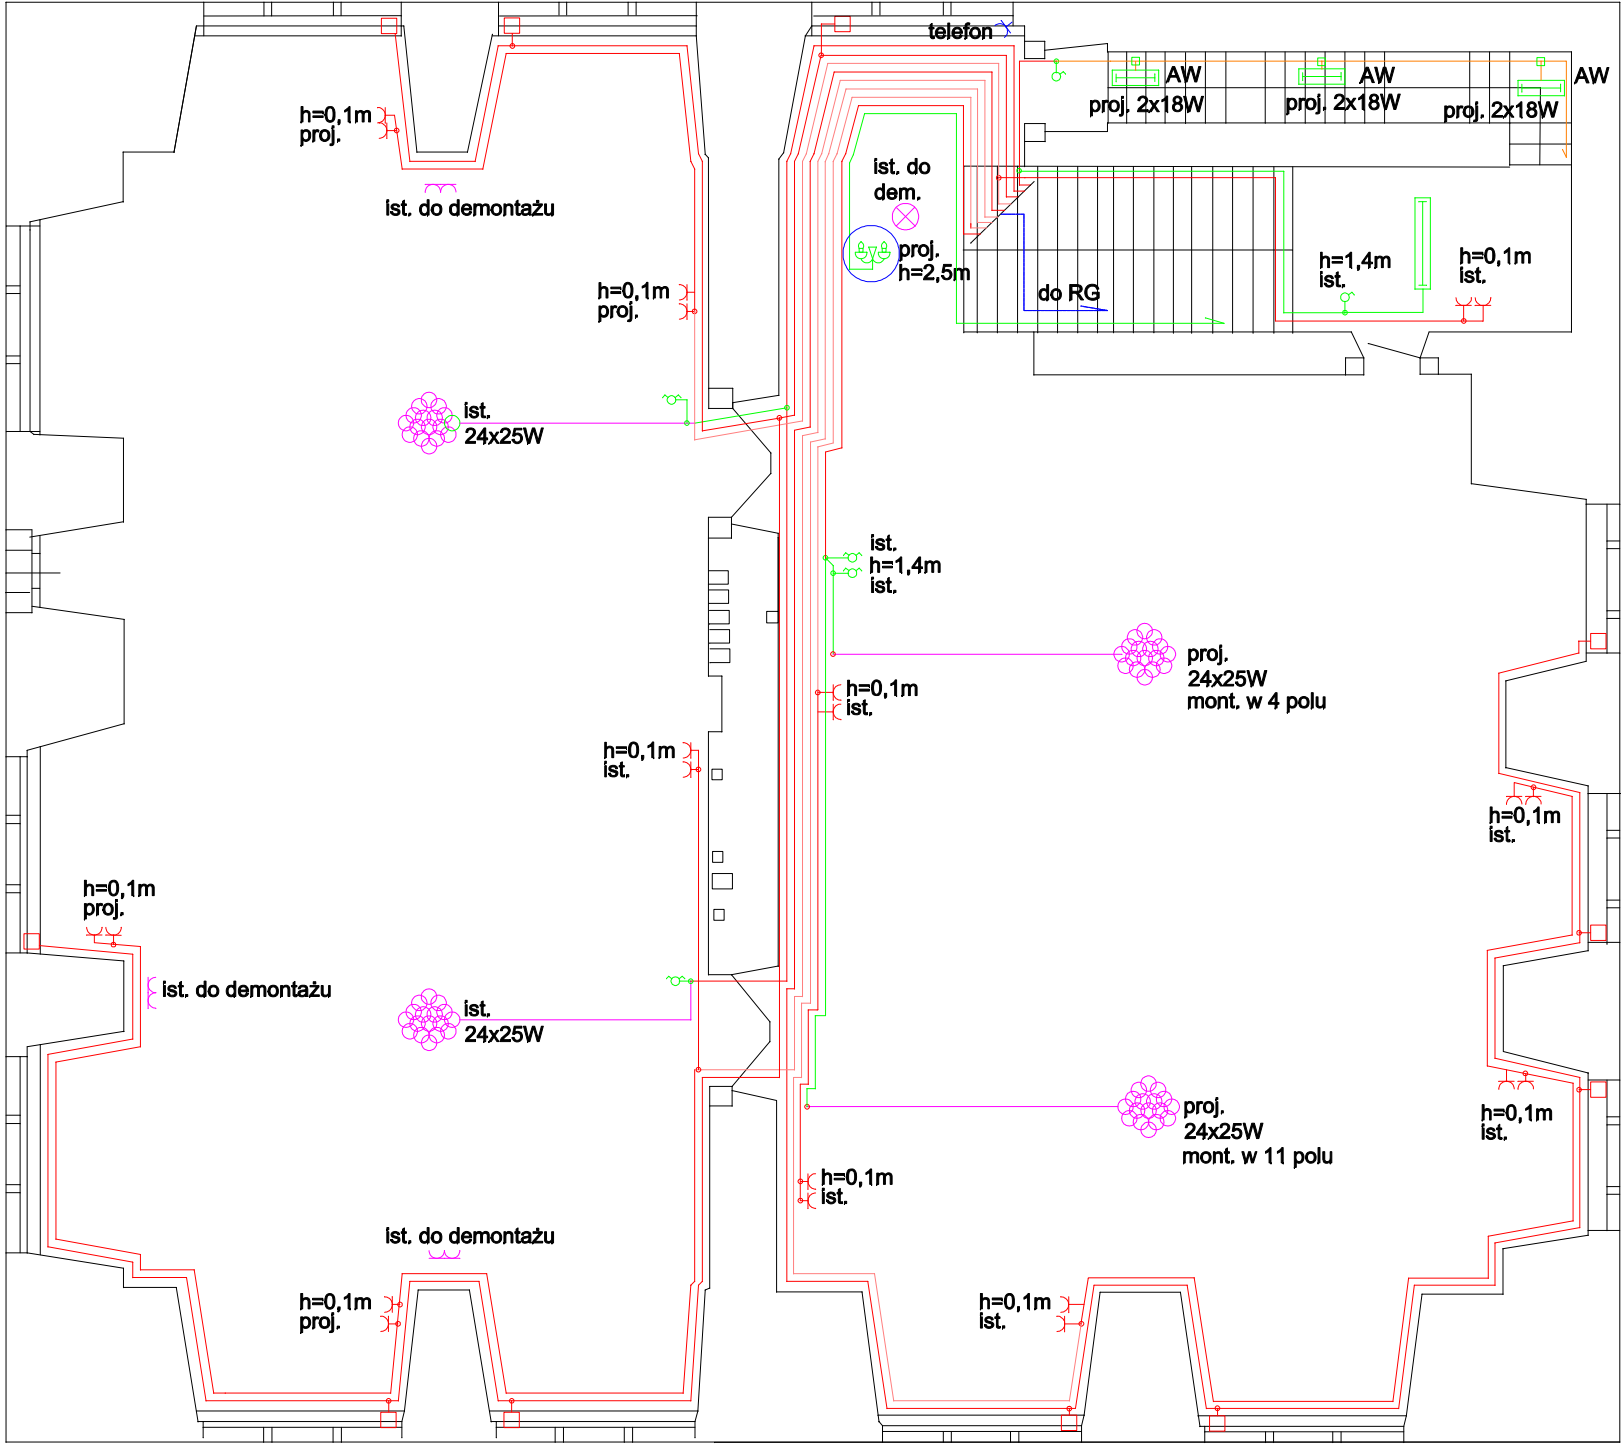

LEGENDA:

- przewód YDY żo 3x1,5mm2
- przewód YDY żo 4x1,5mm2
- przewód YDY żo 3x2,5mm2
- przewód YDY żo 3x4mm2
- oprawa Raylux 2x18 T8G13 2x18W IP 44
- oprawa Raylux 2x36 T8G13 2x36W IP 44
- żyrandol "FLAMAND" lub "Księstwo warszawskie" 3x25W
- żyrandol 18x25W istniejący
- AW
- wkład awaryjny montowany w oprawie
- wyłącznik pojedynczy hermetyczny p/t IP44
- przełącznik podwójny hermetyczny p/t IP44
- puszka instalacyjna PHS4x2,5 IP44
- wyłącznik pojedynczy p/t IP20
- przełącznik podwójny p/t IP20
- puszka instalacyjna fi 80mm p/t
- kinkiet "Flamand" lub "Księstwo warszawskie" 2x40W
- gniazdko wtykowe 16A+N+PE p/t -230V IP20
- wentylator
- puszka instalacyjna fi 80mm
- puszka hermetyczna instalacyjna 4x2,5mm2 IP45
- przewód niepalny HDGs 4x1,5mm2, koloru czarnego
- przewód niepalny HDGs 2x1,5mm2
- przycisk wyłącznika głównego rozdzielni

UWAGA:

- podczas kłucia bruzd zachować ostrożność, aby nie uszkodzić istniejących instalacji : telefonicznej i PPOż.
- podana wysokość montażu mierzona od posadzki
- w żyrandolach i kinkietach zastosować żarówki 25W, E14, świecowe, przezroczyste

ELEKTRO–PROJEKT UL.WILSONA 49 97-500 RADOMSKO			
Przedmiot opracowania	Muzeum w Piotrkowie Trybunalskim		
Adres inwestycji	Plac Zamkowy 4 97-300 Piotrków Trybunalski		
Projektant	Numer uprawnień	Data	Podpis
inż. Robert Kucharski	LOD/0622/PWOE/06	07.2010	
Asystent projektanta	Numer uprawnień	Data	Podpis
mgr inż. Michał Jaworski		07.2010	
Sprawdził	Numer uprawnień	Data	Podpis
mgr inż. Jarosław Zarebski	LOD/0940/POOE/08	07.2010	
Inwestor Muzeum w Piotrkowie Trybunalskim Plac Zamkowy 4 97-300 Piotrków Trybunalski	Tytuł rys. Instalacja elektryczna oświetlenia II piętra		
	Nr rysunku	Data	Skala
	5	LIPIEC 2010	1:100