


Załącznik graficzny
do Uchwały Nr
Rady Miasta Piotrkowa Trybunalskiego
z dnia

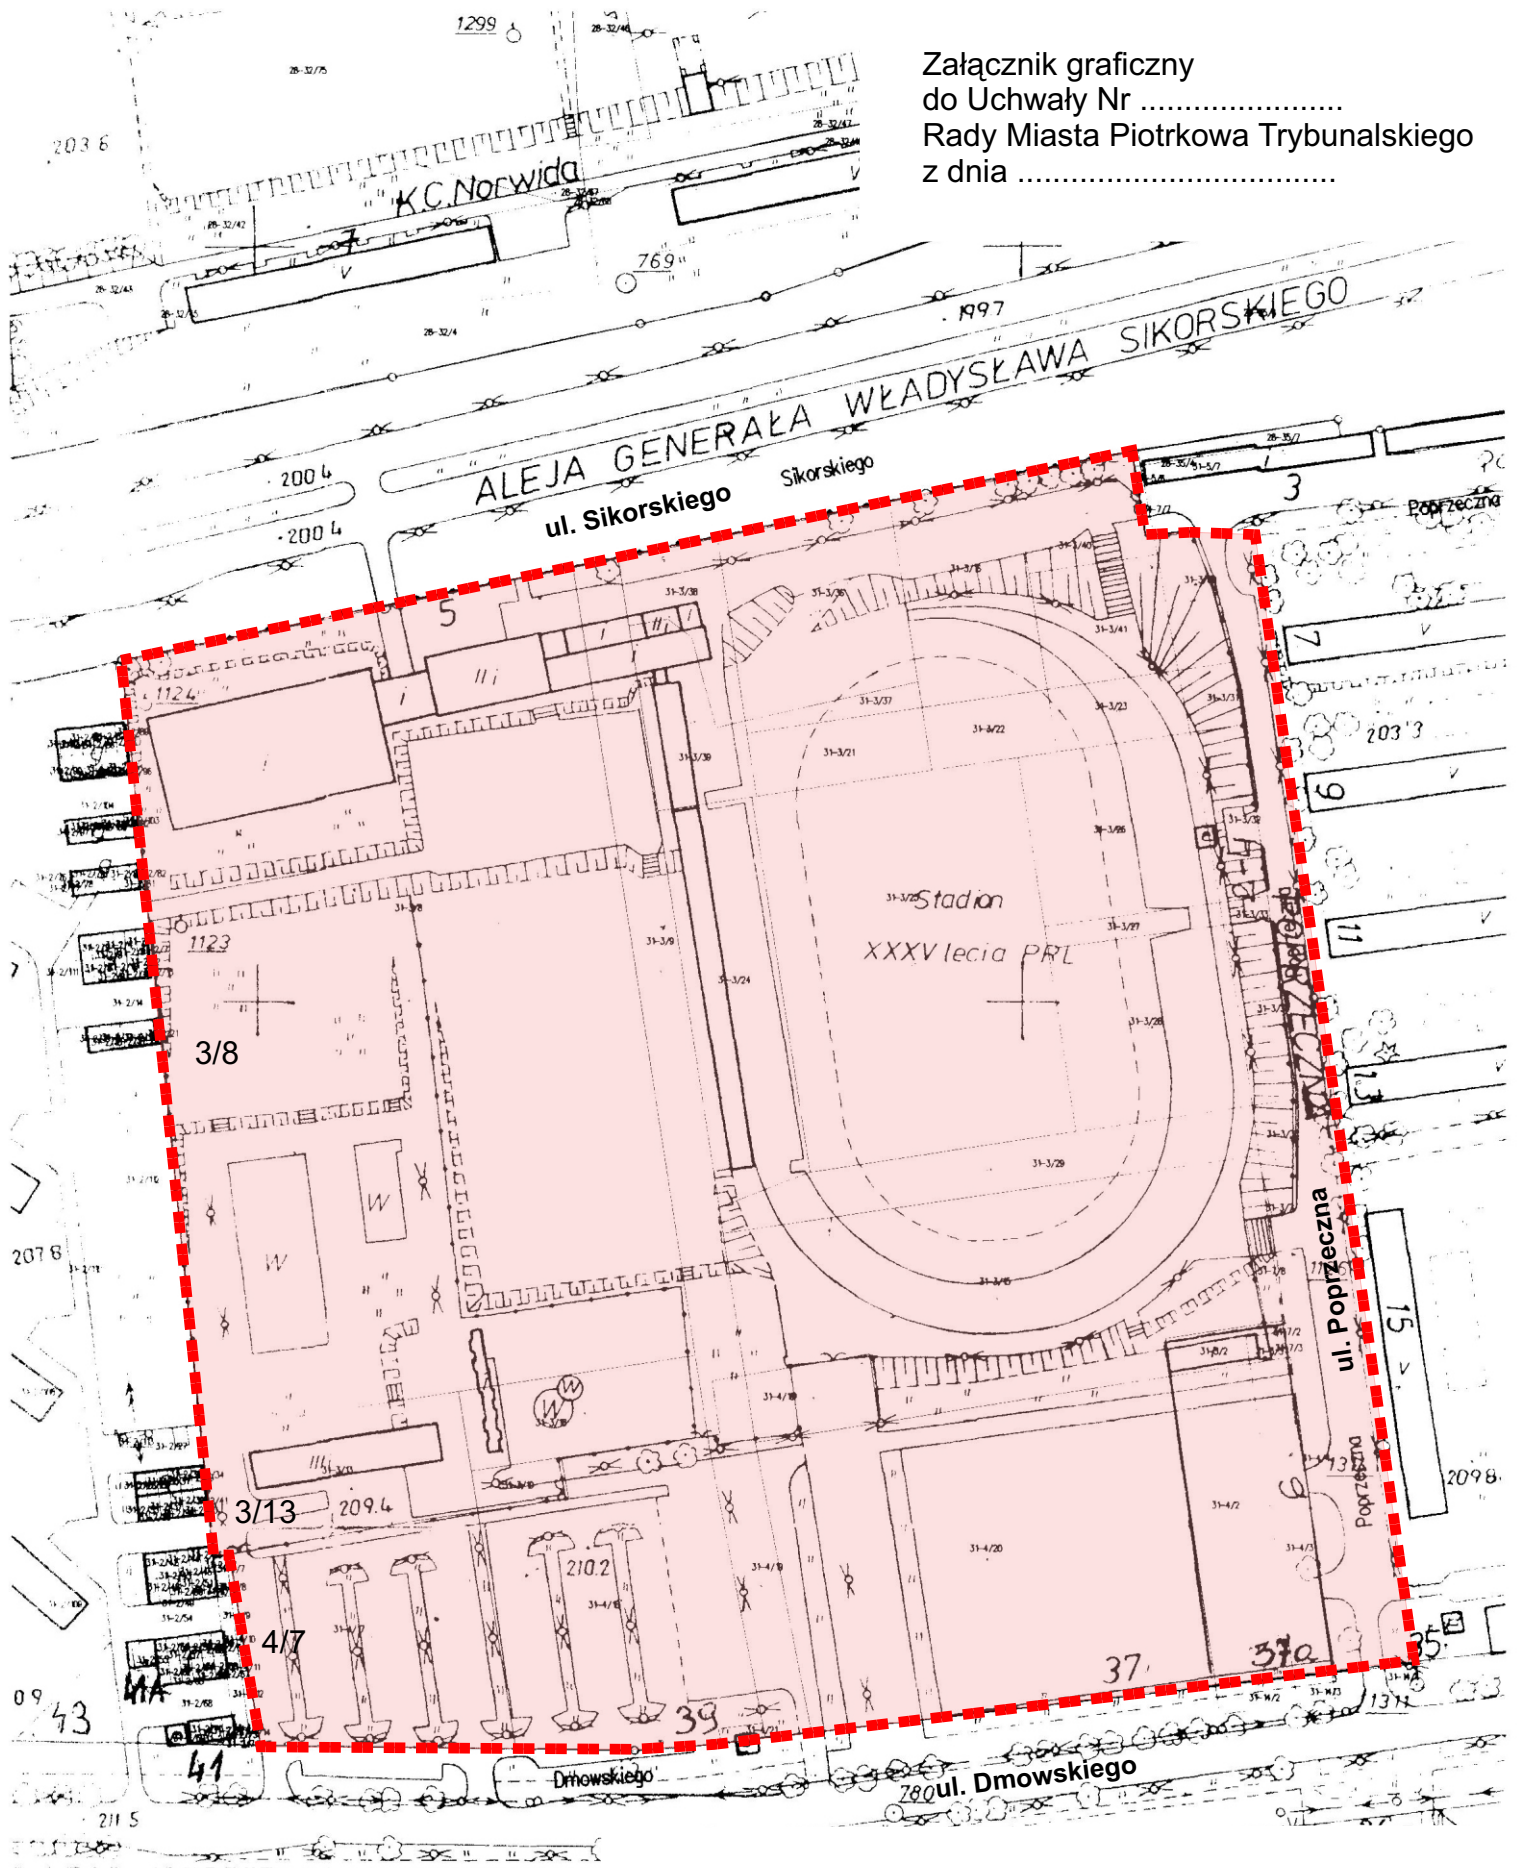

LEGENDA

Granica obszaru
objętego planem

SKALA 1:2000

