


Załącznik graficzny
do Uchwały Nr.....
Rady Miasta Piotrkowa Trybunalskiego
z dnia

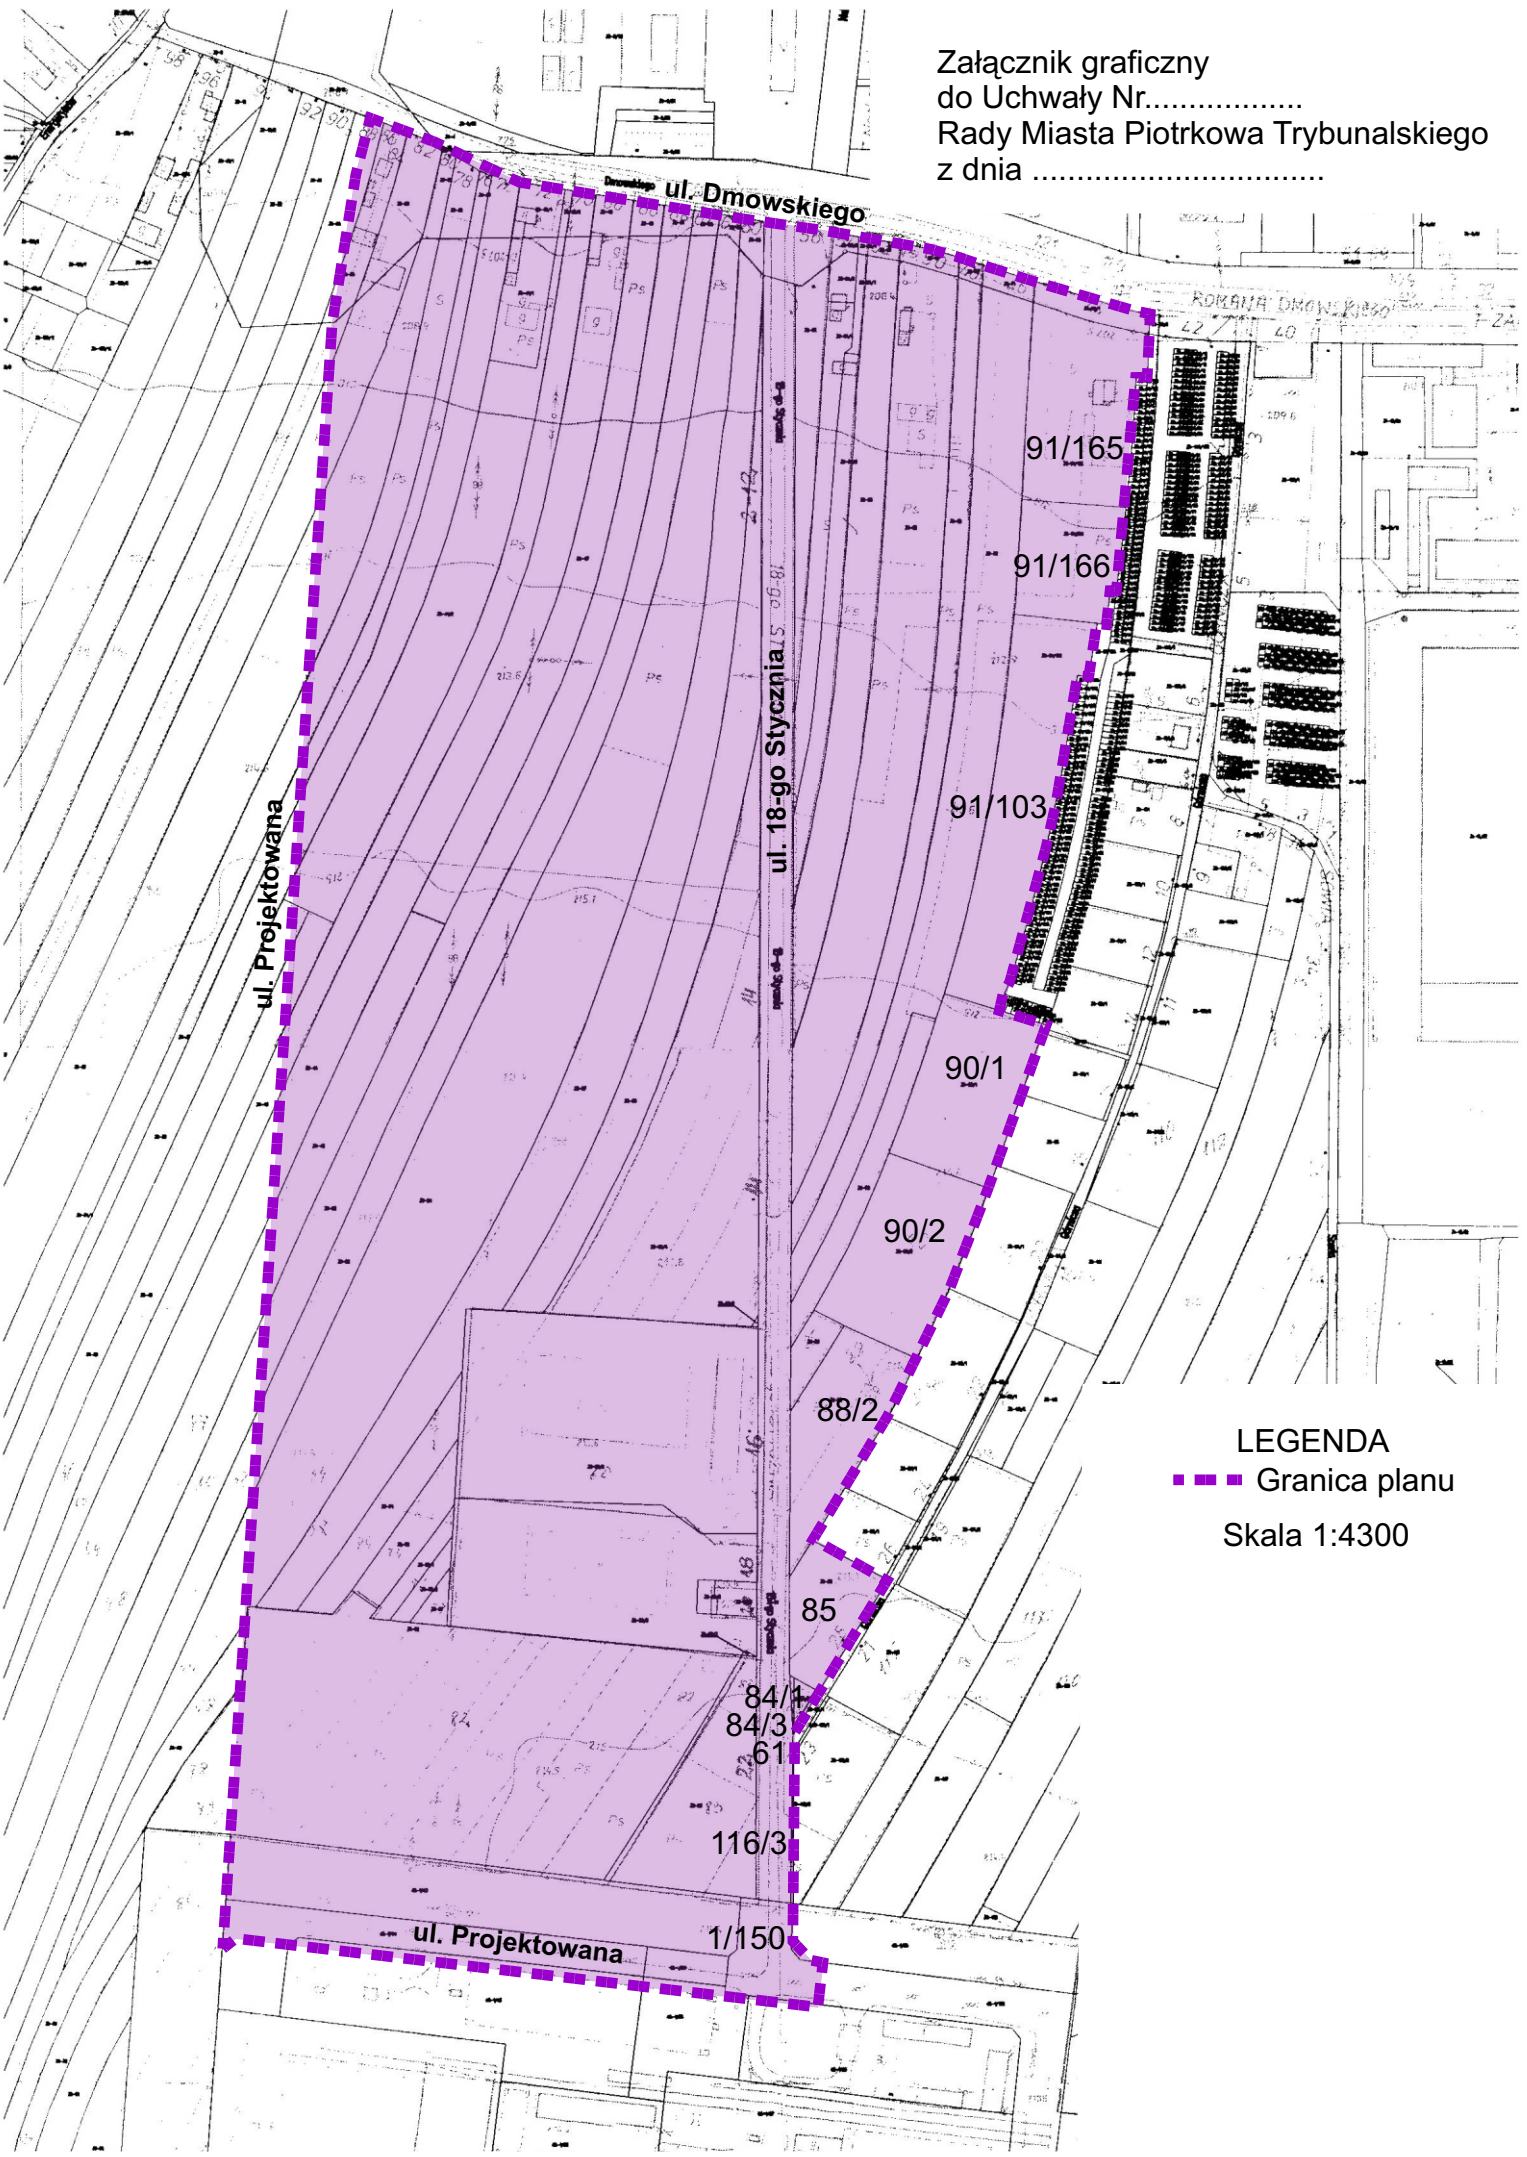

LEGENDA

■ Granica planu

Skala 1:4300