


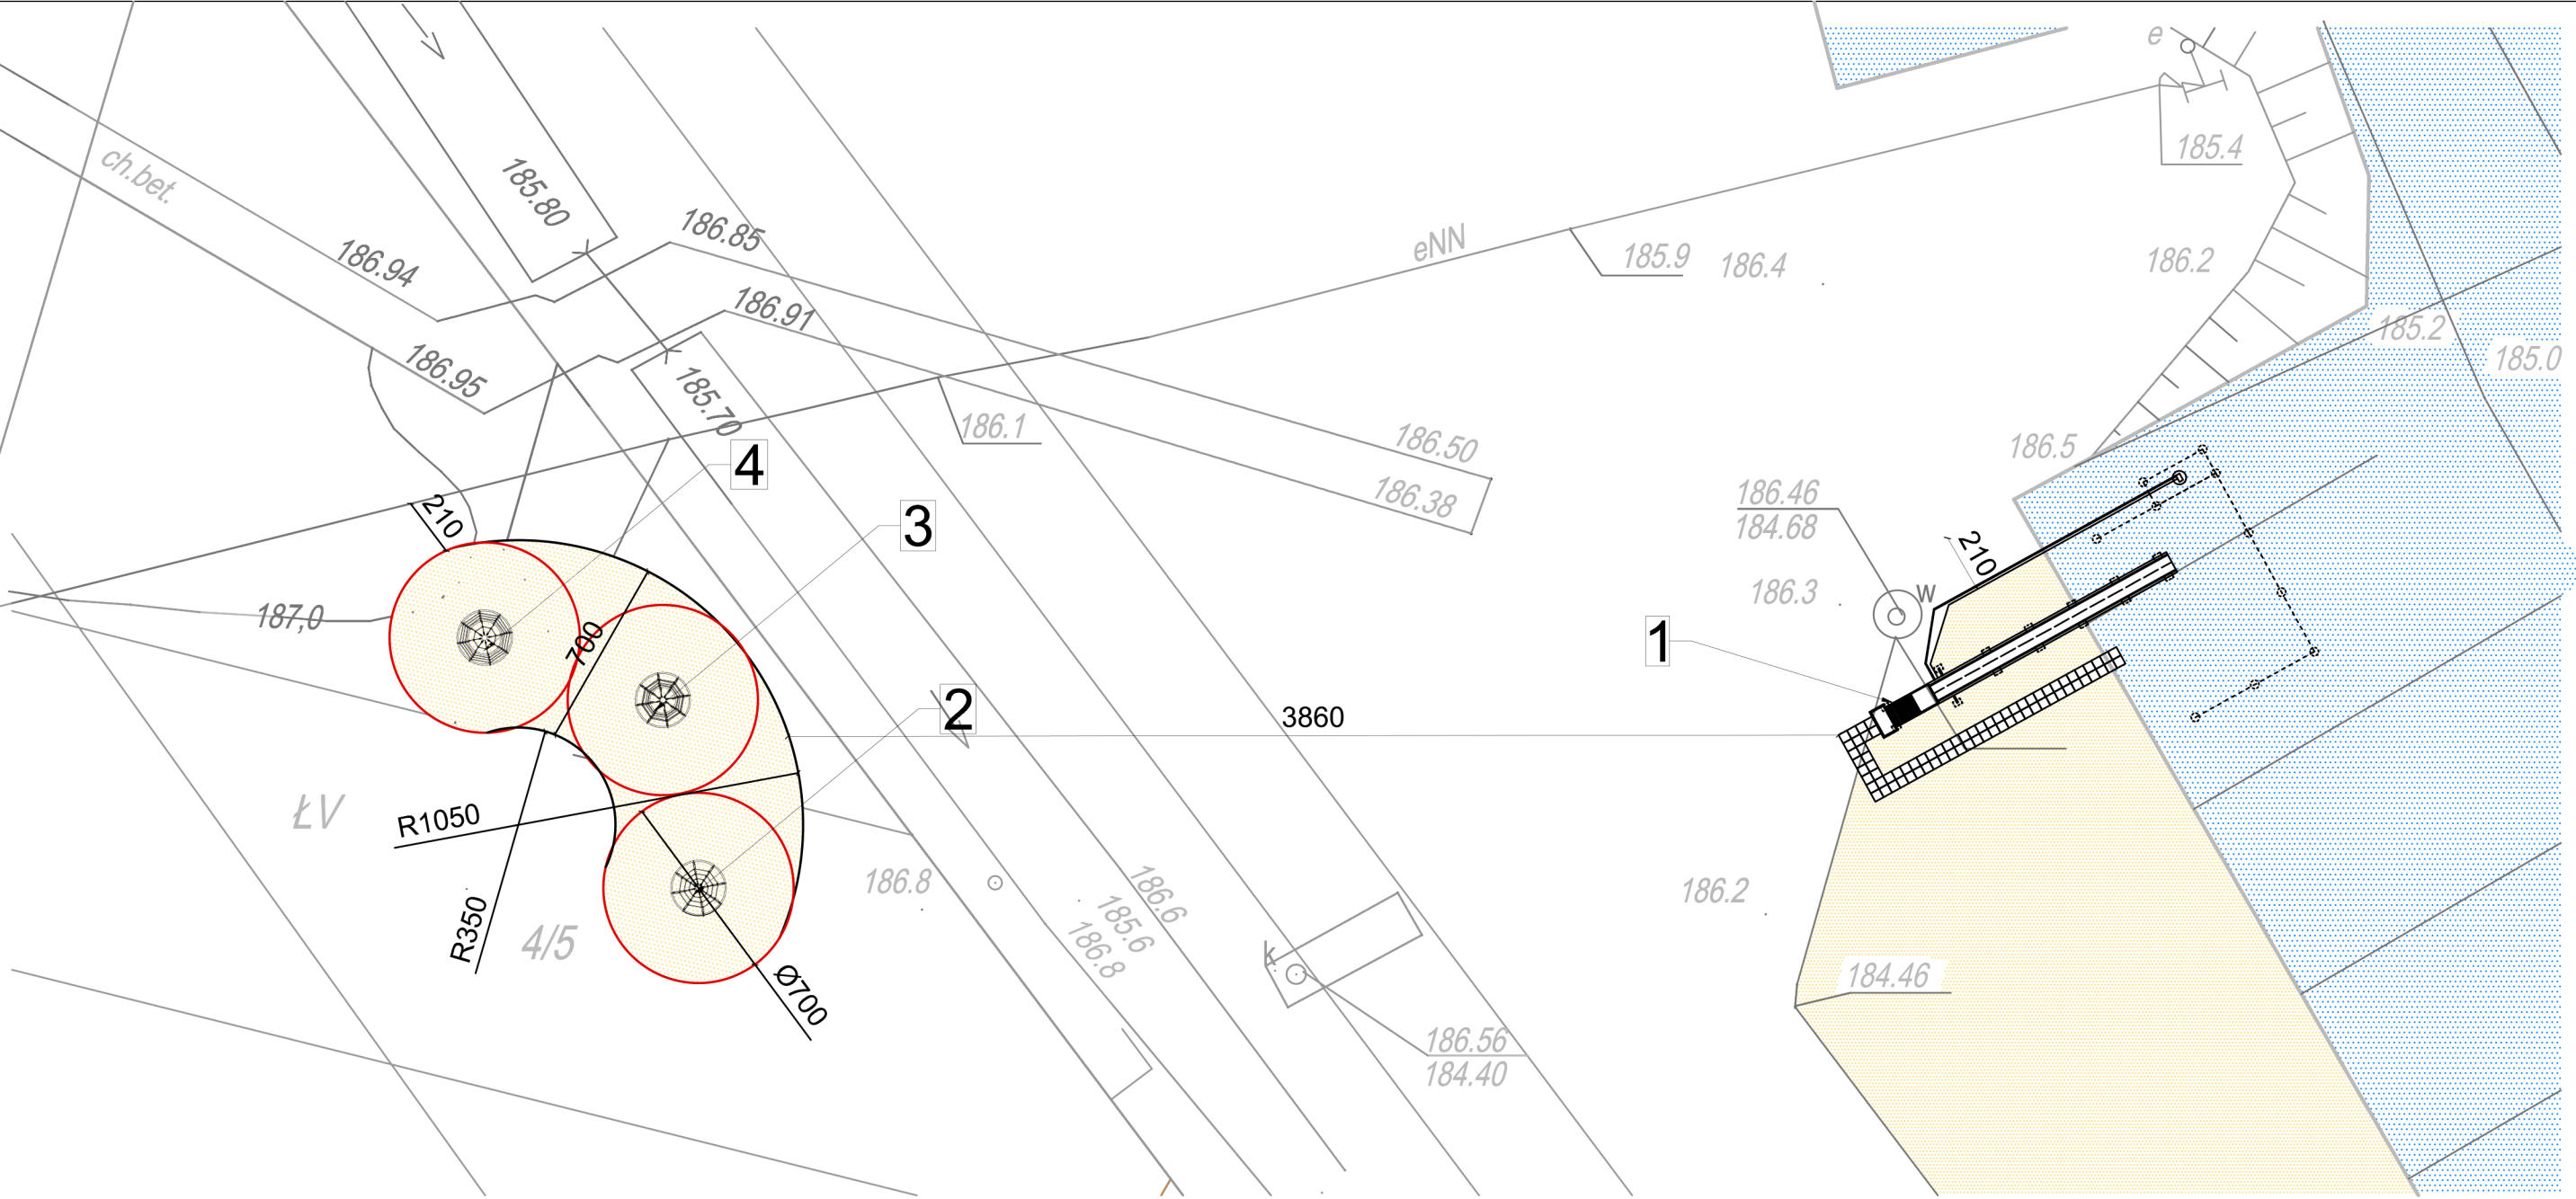

|   |   |                                         |
|---|---|-----------------------------------------|
| <div><div>1</div><div>zjeżdżalnia wodna</div></div> <div><div>2</div><div>urządzenie linowe „Klepsydra”</div></div> <div><div>3</div><div>urządzenie linowe „Drzewko”</div></div> <div><div>4</div><div>urządzenie linowe „Kosz”</div></div> <div><div></div><div>strefa bezpieczeństwa dla urządzenia</div></div> <div><div></div><div>obszar piasku</div></div> <div><div></div><div>obszar wody</div></div> <div><div></div><div>nawierzchnia z kostki brukowej</div></div> | <div>"Kąpielisko Słoneczko"</div> <div>Adres inwestycji:<br/>m. Piotrków Tryb.<br/>TERYT nr 106201 1 obr. 19 dz. nr 15/6 i 15/7<br/>KERG nr 1560-149/2012</div>  |                                         |
|   | <div>Temat:</div> <div>Zagospodarowanie plaży miejskiej przy jeziorze Bugaj w Piotrkowie Tryb.</div>                                                             |                                         |
|   | <div>Projektant:</div> <div>Jan Larczyński<br/>upr. bud. nr UAN.IV.10220/169/84<br/>projektant w specjalności architektonicznej i konstrukcyjno-budowlanej</div> |                                         |
|   | <div>Asystent projektanta:</div> <div>Sylwia Różycka</div>   |                                         |
|   | <div>Tytuł rysunku:</div> <div>Projekt plaży miejskiej</div>   |                                         |
|   | <div>Data opracowania:</div> <div>21.05.2012</div>   | <div>Skala rys.:</div> <div>1:250</div> |
|   |   | <div>Nr rys.:</div> <div>01</div>       |