

**UCHWAŁA NR XXIV/441/12
RADY MIASTA PIOTRKOWA TRYBUNALSKIEGO
z dnia 29 sierpnia 2012 r.**

**w sprawie przystąpienia do sporządzenia
miejscowego planu zagospodarowania przestrzennego w rejonie ulicy
Niskiej w Piotrkowie Trybunalskim**

Na podstawie art. 14 ustawy z dnia 27 marca 2003 r. o planowaniu i zagospodarowaniu przestrzennym (Dz. U. z 2012 r., poz. 647¹)

Rada Miasta Piotrkowa Trybunalskiego uchwala, co następuje:

- § 1.** Przystępuje się do sporządzenia miejscowego planu zagospodarowania przestrzennego dla terenu w rejonie ulicy Niskiej w Piotrkowie Trybunalskim, zgodnie z § 2 niniejszej uchwały.
- § 2.** Granice obszaru objętego niniejszą uchwałą przedstawione zostały na załączniku graficznym, stanowiącym integralną część Uchwały.
- § 3.** Zobowiązuje się Prezydenta Miasta Piotrkowa Trybunalskiego do podjęcia procedury planistycznej określonej w ustawie z dnia 27 marca 2003 r. o planowaniu i zagospodarowaniu przestrzennym (Dz. U z 2012 r. poz. 647).
- § 4.** Uchwała podlega ogłoszeniu poprzez wywieszenie na tablicach ogłoszeń Urzędu Miasta Piotrkowa Trybunalskiego, oraz poprzez komunikat w prasie lokalnej i publikację w Internecie.
- § 5.** Uchwała wchodzi w życie z dniem podjęcia.




**WICEPRZEWODNICZĄCY
RADY MIASTA**

Mariusz Staszek

¹ Zmiany opublikowano w Dz. U. z 2004 r. Nr 6, poz. 41, Nr 141, poz. 1492, z 2005 r. Nr 113, poz. 954, Nr 130, poz. 1087, z 2006 r. Nr 45, poz. 319, Nr 225, poz. 1635, z 2008 r. Nr 123, poz. 803, Nr 199, poz. 1227, Nr 201, poz. 1237, Nr 220, poz. 1413, z 2010 r. Nr 24, poz. 124, Nr 75, poz. 474, Nr 106, poz. 675, Nr 119, poz. 804, Nr 130, poz. 871, Nr 149, poz. 996, Nr 155, poz. 1043, z 2011 r. Nr 32, poz. 159, Nr 153, poz. 901.

**Łącznik graficzny
do Uchwały Nr XXIV/441/12
Rady Miasta Piotrkowa Trybunalskiego
z dnia 29 sierpnia 2012 roku**

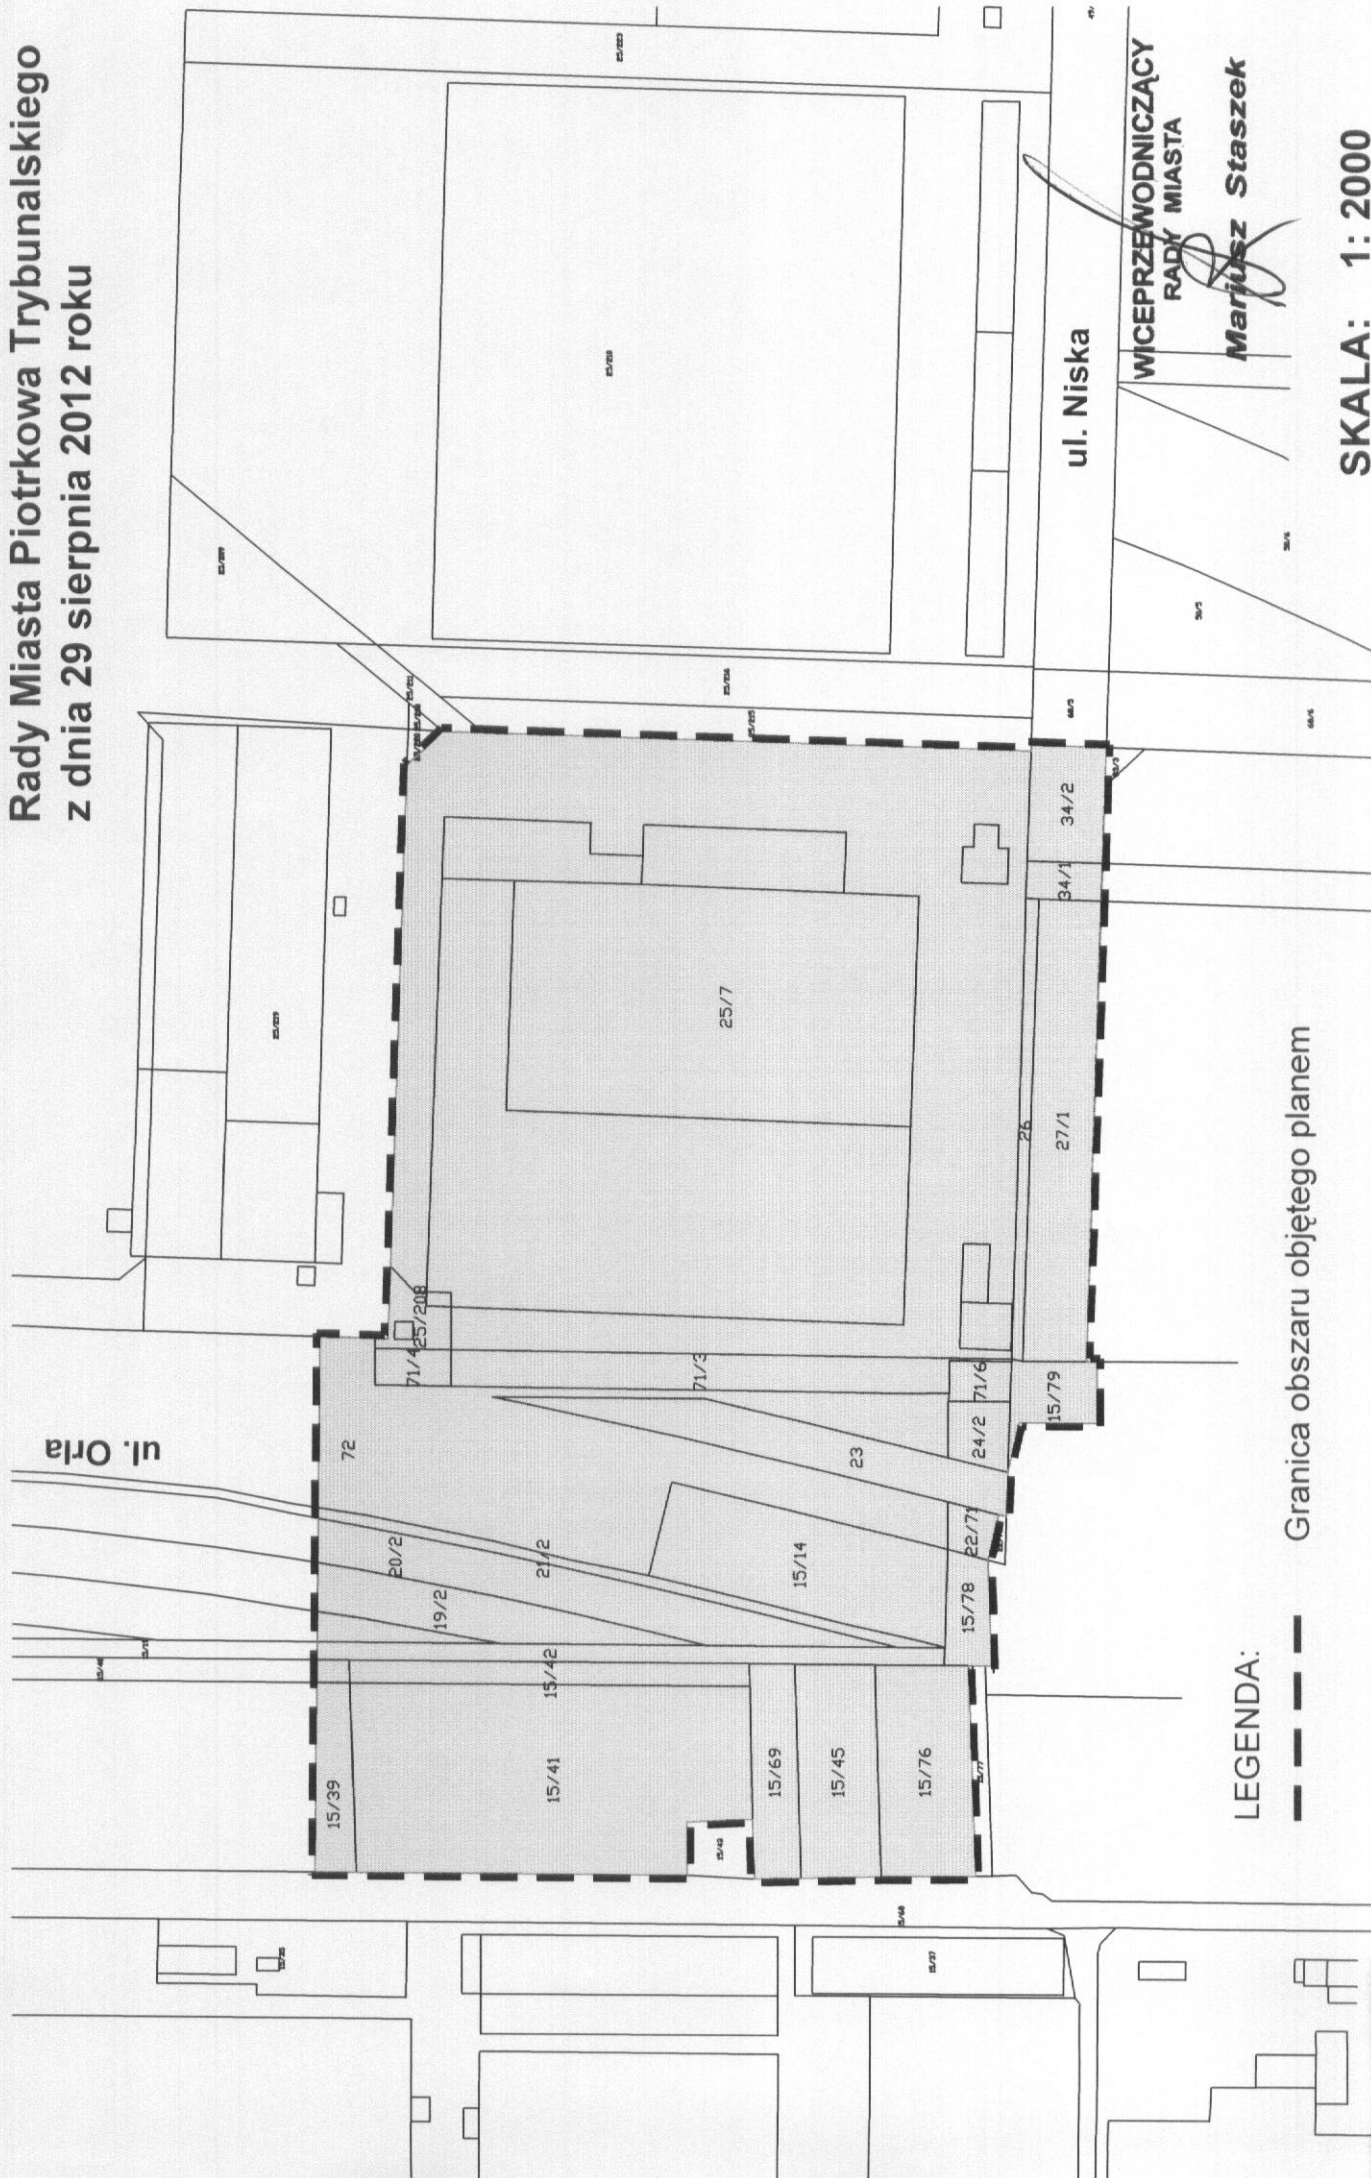

LEGENDA:

--- Granica obszaru objętego planem

SKALA: 1:2000