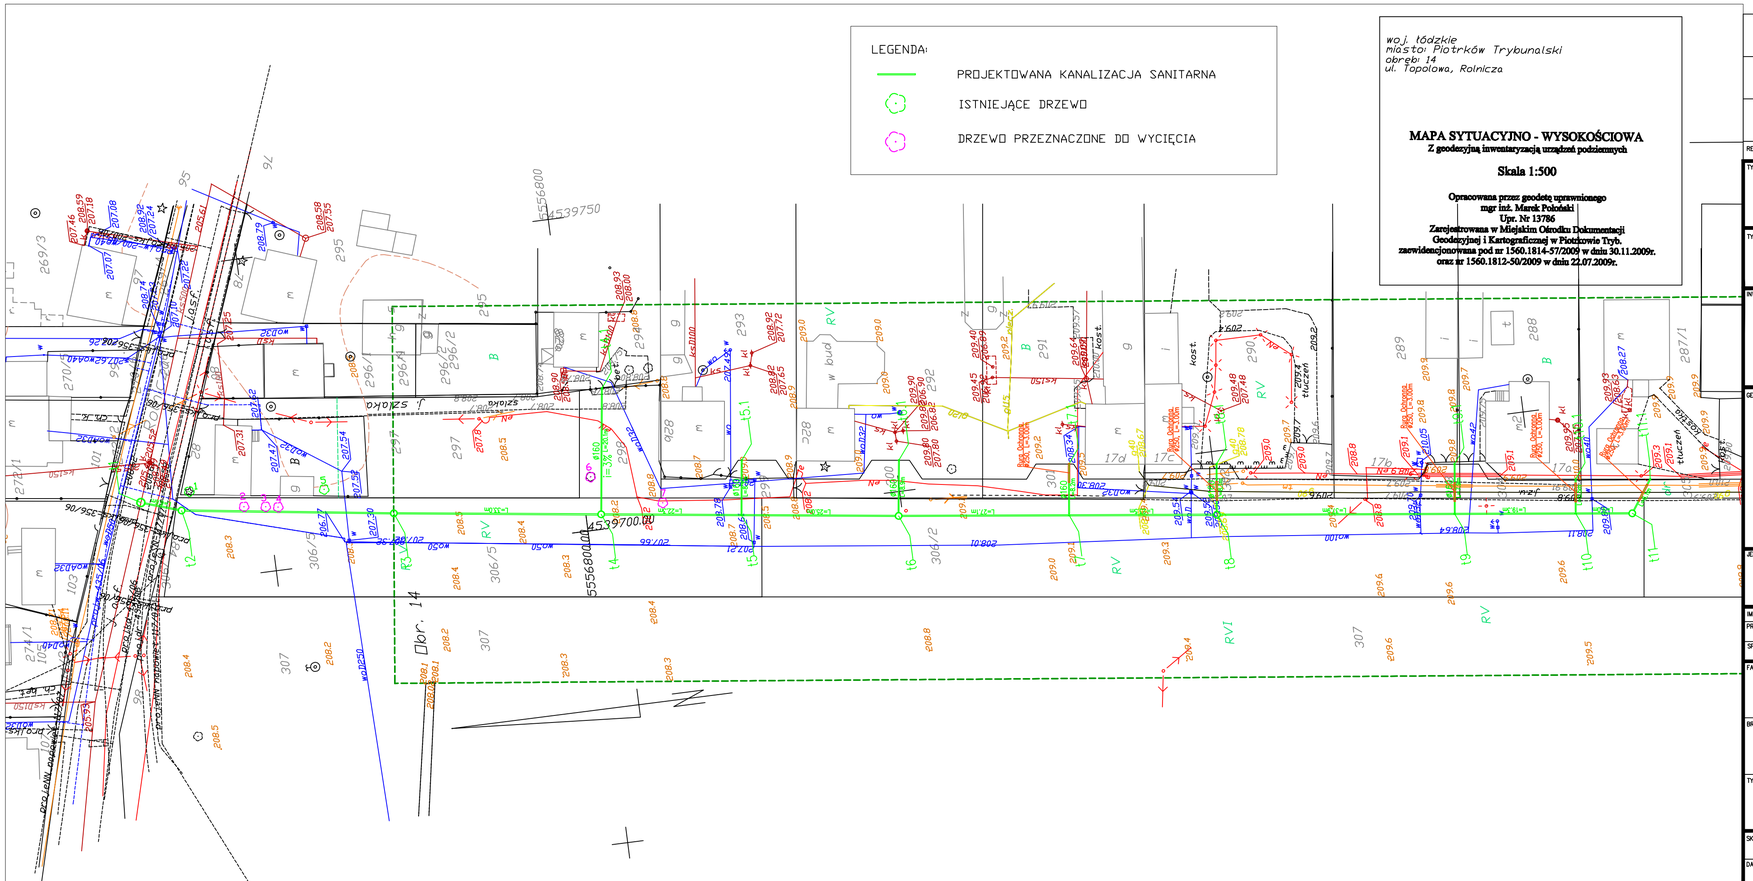

REW. | ZAKRES REWIZJI | DATA

TYTUŁ PROJEKTU:
ROZBUDOWA KANALIZACJI SANITARNEJ ORAZ BUDOWA SIECI WODOCIĄGOWYCH W RAMACH PROJEKTU FUNDUSZU SPÓJNOŚCI pn. "MODERNIZACJA I ROZBUDOWA OCZYSZCZALNI ŚCIEKÓW W PIOTRKOWIE TRYB' Nr CCI2004/PL/16/C/PE/033

TYTUŁ OPRACOWANIA:
INWENTARYZACJA ZIELENI PRZY BUDOWIE SIECI KANALIZACJI SANITARNEJ W ULICY TOPOLOWEJ - cz2 ul. Topolowa, Rolnicza

INWESTOR:
MIASTO PIOTRKÓW TRYBUNALSKI
PASAŻ RUDOWSKIEGO 10
97-300 PIOTRKÓW TRYB.

GENERALNY PROJEKTANT:
P.P.W."BIOPROJEKT"
Grzegorz Jaśki
ul. Fabryczna26
97-310 Moszczenica

ADRES DO KORESPONDENCJI:
97-300 Piotrków Tryb.
ul. Armii Krajowej 22b/9
(044) 737-09-10
bioprojekt@interia.pl
bioprojekt@bioprojekt.com.pl

NR KONTRAKTU: 1/2008
NR UMOWY: 159/FS/M/08
DATA UMOWY: 01.02.2008r.

JEDNOSTKA PROJEKTOWA:
P.P.W. "BIOPROJEKT"
Grzegorz Jaśki
ul. Fabryczna 26
97-310 Moszczenica

NR KONTRAKTU: 2/2008/1
DATA: 09.08.2007r.
NR RYSUNKU: ----------

IMIĘ I NAZWISKO	NR UPRAWNIEŃ	PODPIS:
PROJEKTANT: MGR INŻ. GRZEGORZ JAŚKI	LOD/1653/PWOS/11	
SPRAWDZAJĄCY:		

FAZA: **INWENTARYZACJA ZIELENI** — OZNACZENIE FAZY: **IZ**

BRANŻA: **SANITARNA** — OZNACZENIE BRANŻY OGÓLNE: **IS**

TYTUŁ RYSUNKU: **PROJEKT ZAGOSPODAROWANIA TERENU** — OZNACZENIE RYSUNKU SZCZEGÓŁOWE: **PZT**

SKALA: 1:500
DATA: 09.2012
NR RYSUNKU: **IZ-IS-01**
REWIZJA: **00**