


Załącznik graficzny  
do Uchwały Nr.....  
Rady Miasta Piotrkowa Trybunalskiego  
z dnia: .....

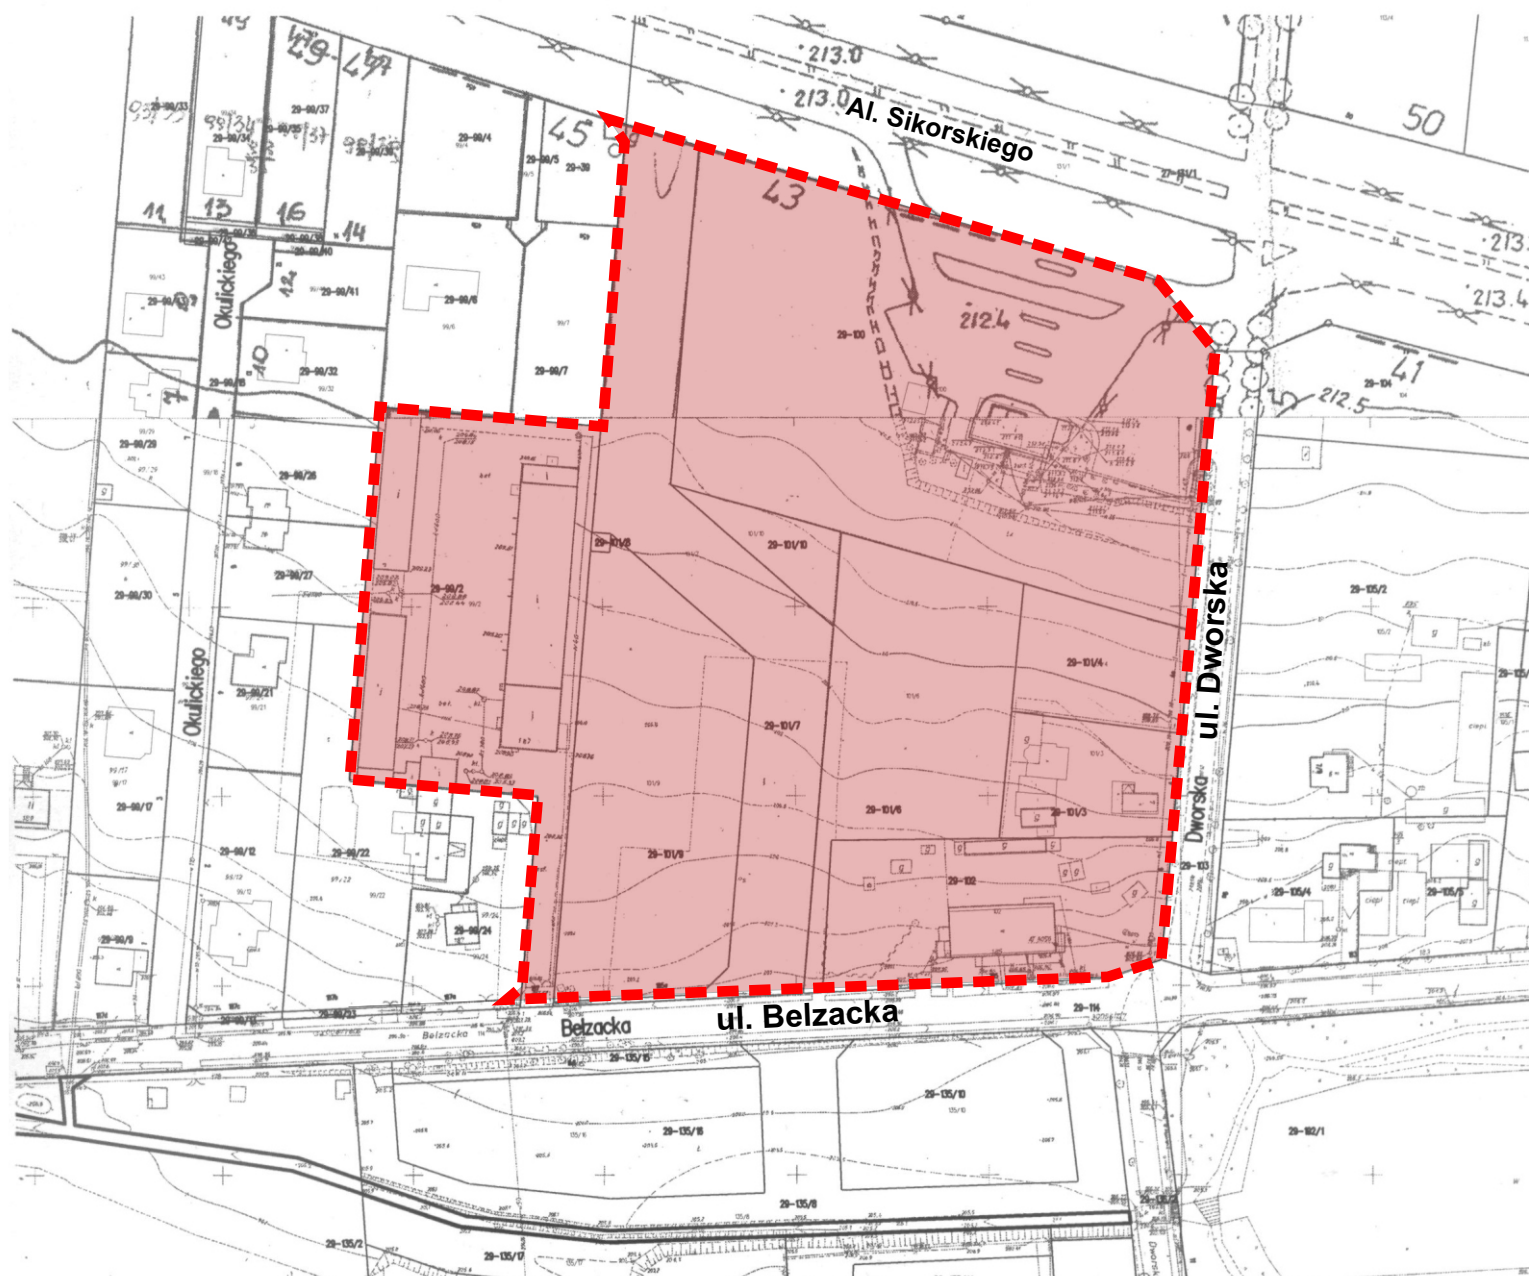

LEGENDA

----- Granica planu

Skala 1:2000