

**UCHWAŁA NR XXXII/633/13
RADY MIASTA PIOTRKOWA TRYBUNALSKIEGO
z dnia 24 kwietnia 2013 r.**

**w sprawie przystąpienia do sporządzenia
miejscowego planu zagospodarowania przestrzennego w rejonie ulic:
Dworskiej i Belzackiej w Piotrkowie Trybunalskim**

Na podstawie art. 14 ustawy z dnia 27 marca 2003 r. o planowaniu i zagospodarowaniu przestrzennym (tekst jednolity Dz. U. z 2012 r. poz. 647 ze zmianami¹),

Rada Miasta Piotrkowa Trybunalskiego uchwala, co następuje:

- §1. Przystępuje się do sporządzenia miejscowego planu zagospodarowania przestrzennego dla terenu w rejonie ulic: Dworskiej i Belzackiej w Piotrkowie Trybunalskim, zgodnie z § 2 niniejszej uchwały.
- § 2. Granice obszaru objętego niniejszą uchwałą przedstawione zostały na załączniku graficznym, stanowiącym integralną część Uchwały.
- § 3. Zobowiązuje się Prezydenta Miasta Piotrkowa Trybunalskiego do podjęcia procedury planistycznej określonej w ustawie z dnia 27 marca 2003 r. o planowaniu i zagospodarowaniu przestrzennym (Dz. U z 2012 r. poz. 647).
- § 4. Uchwała podlega ogłoszeniu poprzez wywieszenie na tablicach ogłoszeń Urzędu Miasta Piotrkowa Trybunalskiego, oraz poprzez komunikat w prasie lokalnej i publikację w Internecie.
- § 5. Uchwała wchodzi w życie z dniem podjęcia.




PRZEWODNICZĄCY
RADY MIASTA

Marian Błaszczczyński

¹ Zmiany opublikowano w Dz. U. z 2012 r. poz. 951, 1445, z 2013 r. poz. 21;

Załącznik graficzny
do Uchwały Nr XXXII/633/13
Rady Miasta Piotrkowa Trybunalskiego
z dnia 24 kwietnia 2013 r.

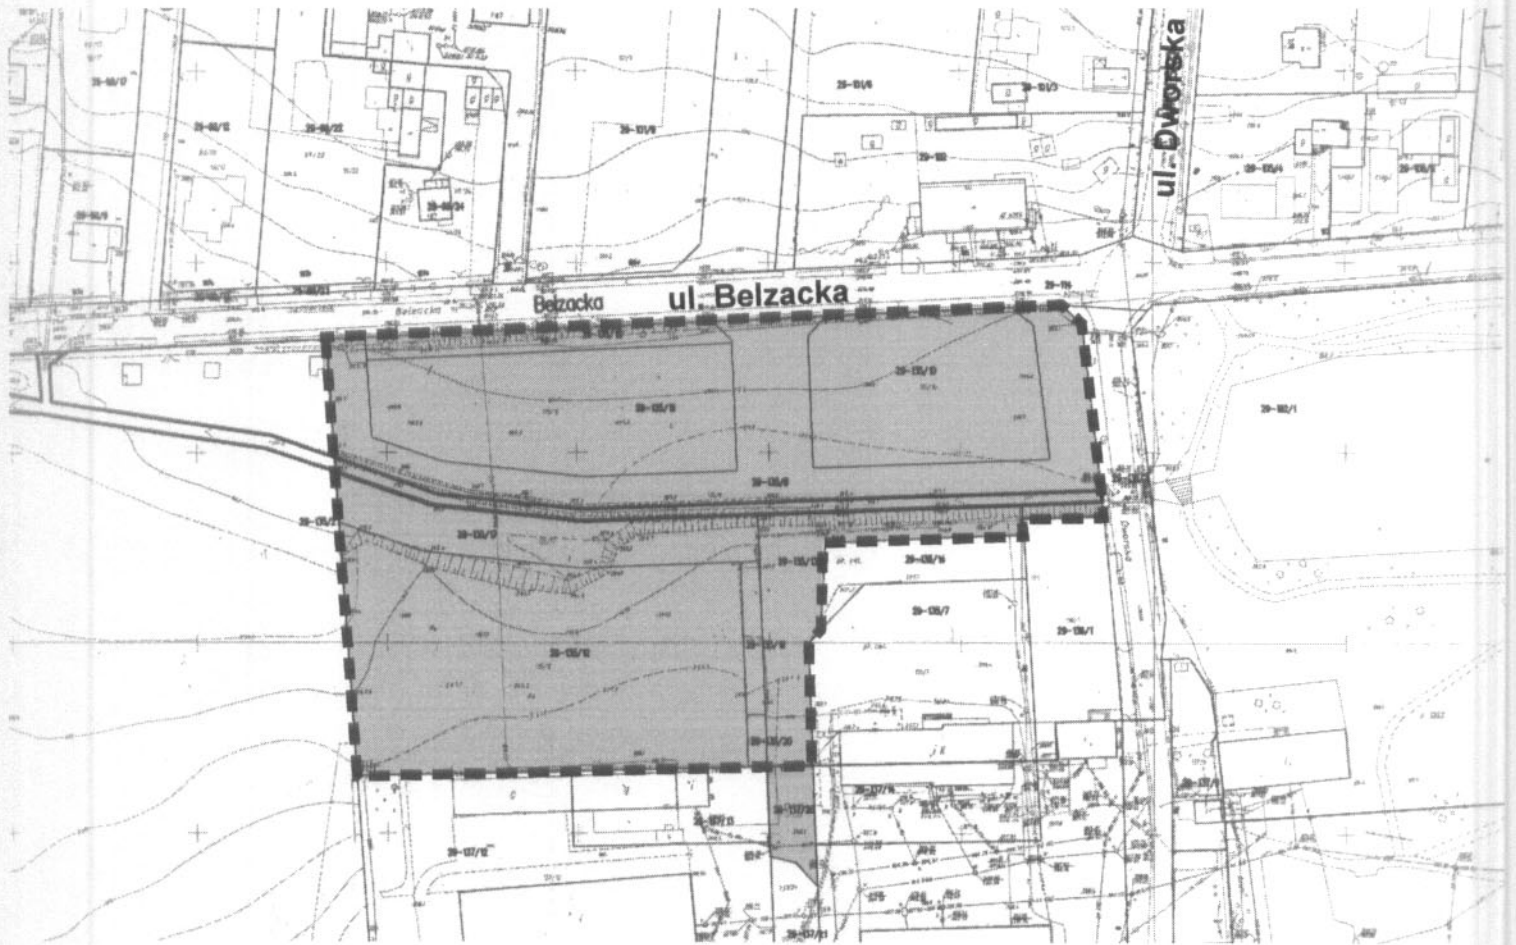

PRZEWODNICZĄCY
RADY MIASTA

Marian Błaszczyński

LEGENDA

----- Granica planu

Skala 1:2000