

**UCHWAŁA NR XXXII/634/13  
RADY MIASTA PIOTRKOWA TRYBUNALSKIEGO  
z dnia 24 kwietnia 2013 r.**

**w sprawie przystąpienia do sporządzenia  
miejscowego planu zagospodarowania przestrzennego Parku Śródmiejskiego  
im. Jana Pawła II w Piotrkowie Trybunalskim**

Na podstawie art. 14 ustawy z dnia 27 marca 2003 r. o planowaniu i zagospodarowaniu przestrzennym (tekst jednolity Dz. U. z 2012 r. poz. 647 ze zmianami<sup>1</sup>),

**Rada Miasta Piotrkowa Trybunalskiego uchwala, co następuje:**

- §1. Przystępuje się do sporządzenia miejscowego planu zagospodarowania przestrzennego Parku Śródmiejskiego im. Jana Pawła II w Piotrkowie Trybunalskim, zgodnie z § 2 niniejszej uchwały.
- § 2. Granice obszaru objętego niniejszą uchwałą przedstawione zostały na załączniku graficznym, stanowiącym integralną część Uchwały.
- § 3. Zobowiązuje się Prezydenta Miasta Piotrkowa Trybunalskiego do podjęcia procedury planistycznej określonej w ustawie z dnia 27 marca 2003 r. o planowaniu i zagospodarowaniu przestrzennym (Dz. U z 2012 r. poz. 647).
- § 4. Uchwała podlega ogłoszeniu poprzez wywieszenie na tablicach ogłoszeń Urzędu Miasta Piotrkowa Trybunalskiego, oraz poprzez komunikat w prasie lokalnej i publikację w Internecie.
- § 5. Uchwała wchodzi w życie z dniem podjęcia.




**PRZEWODNICZĄCY  
RADY MIASTA**

*Marian Błaszczyński*

<sup>1</sup> Zmiany opublikowano w Dz. U. z 2012 r. poz. 951, 1445, z 2013 r. poz. 21;

Załącznik graficzny  
do Uchwały Nr XXXII/634/13  
Rady Miasta Piotrkowa Trybunalskiego  
z dnia 24 kwietnia 2013 r.

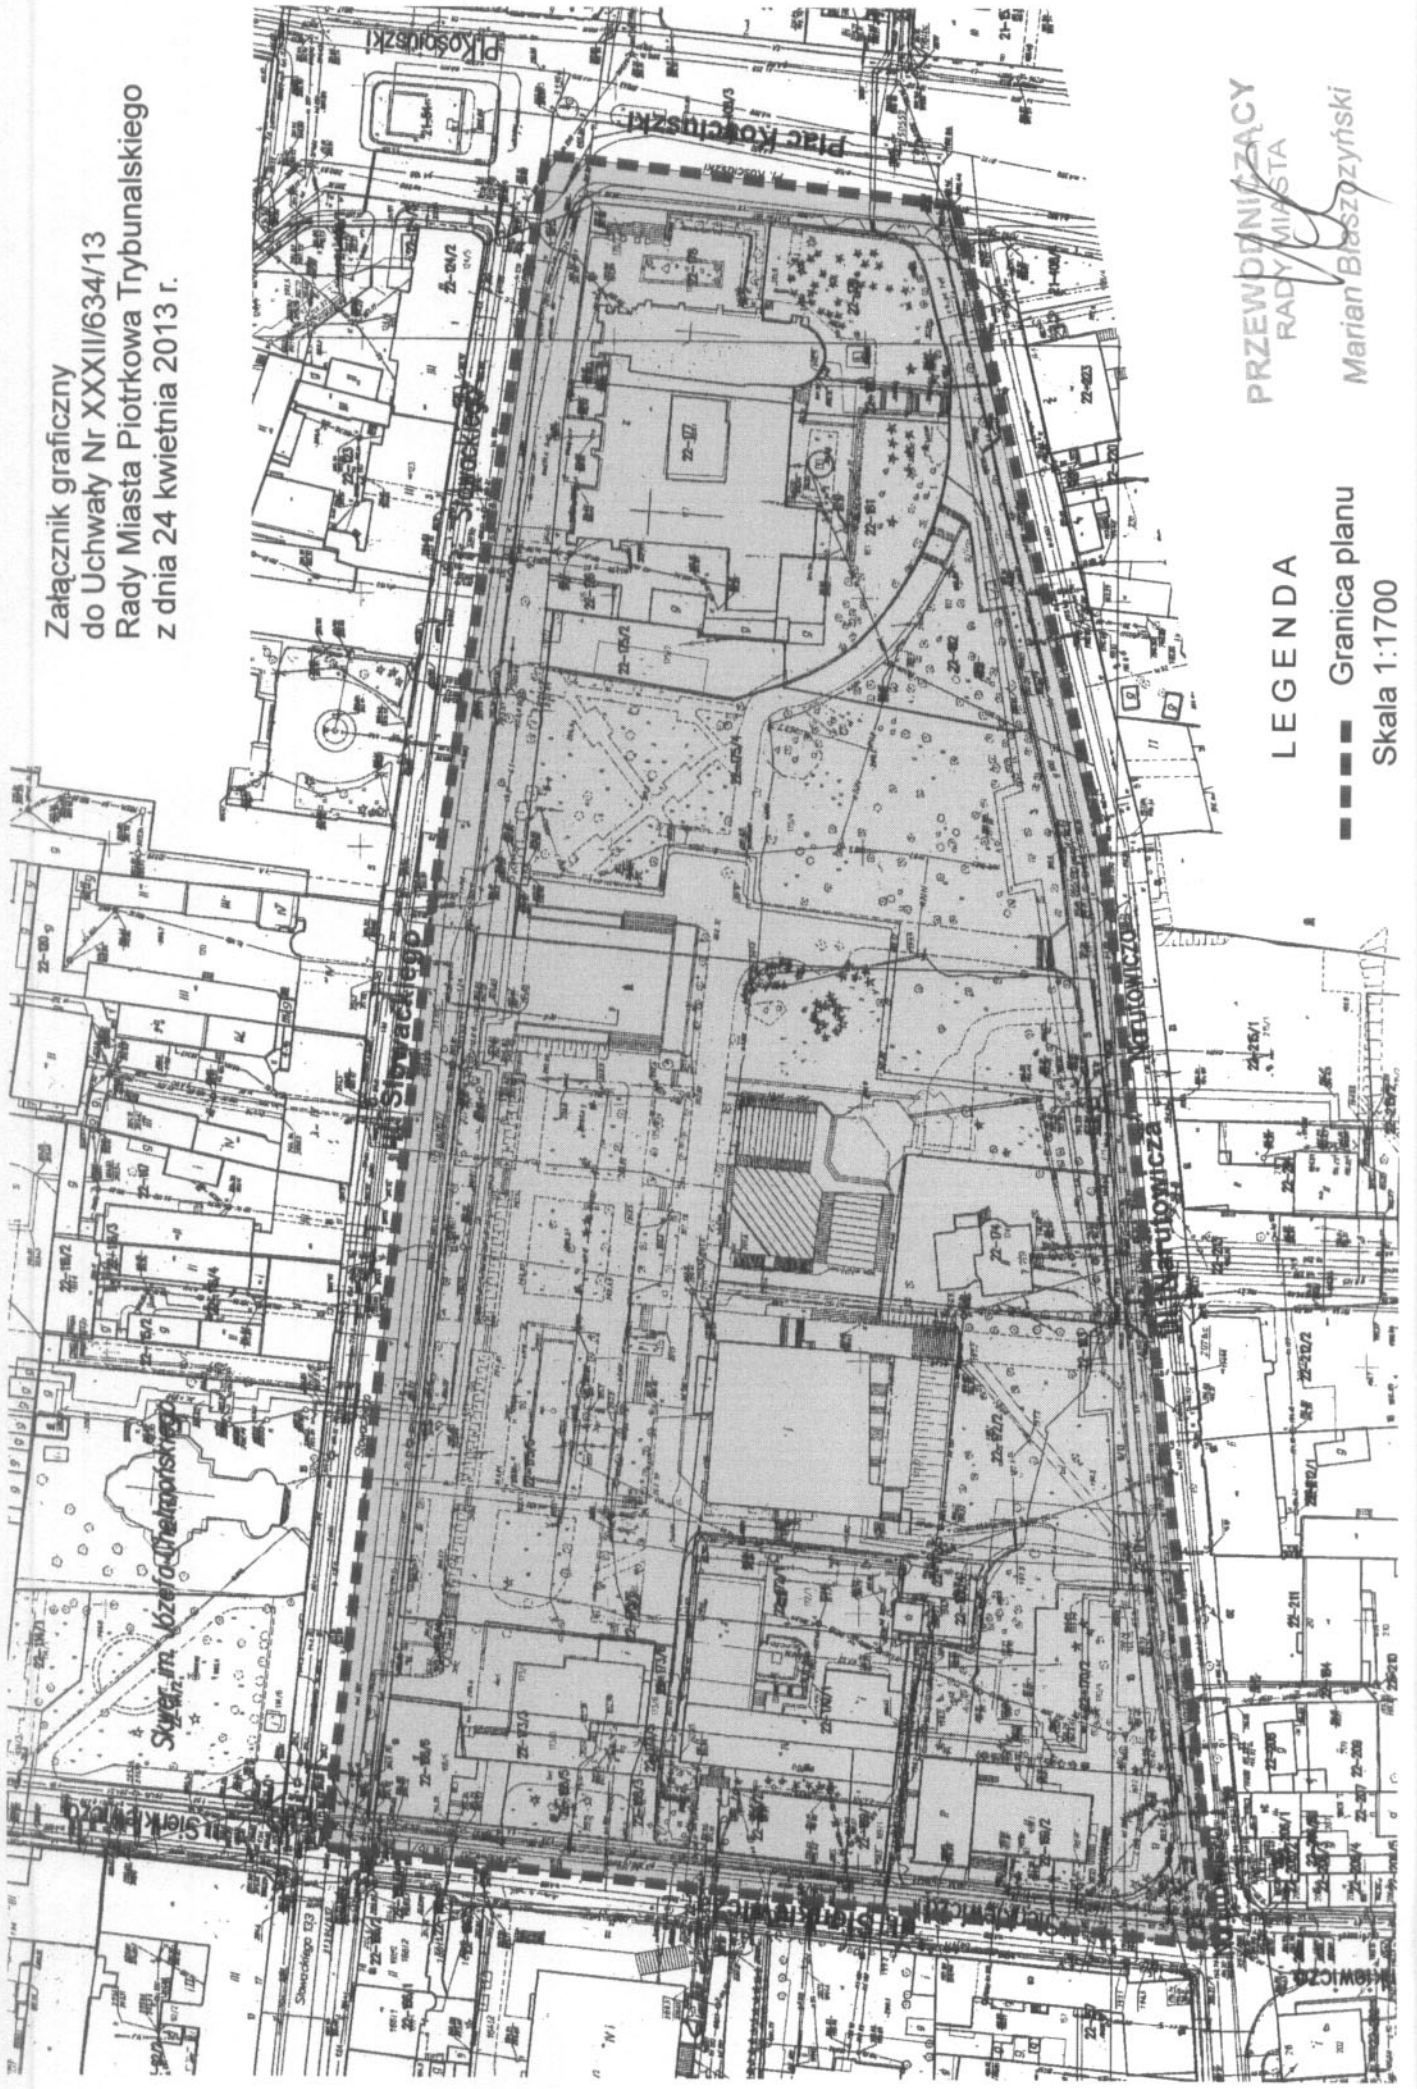

PRZEWODNICZĄCY  
RADY MIASTA  
Marian Brasztyński

LEGENDA

- Granica planu
- Skala 1:1700