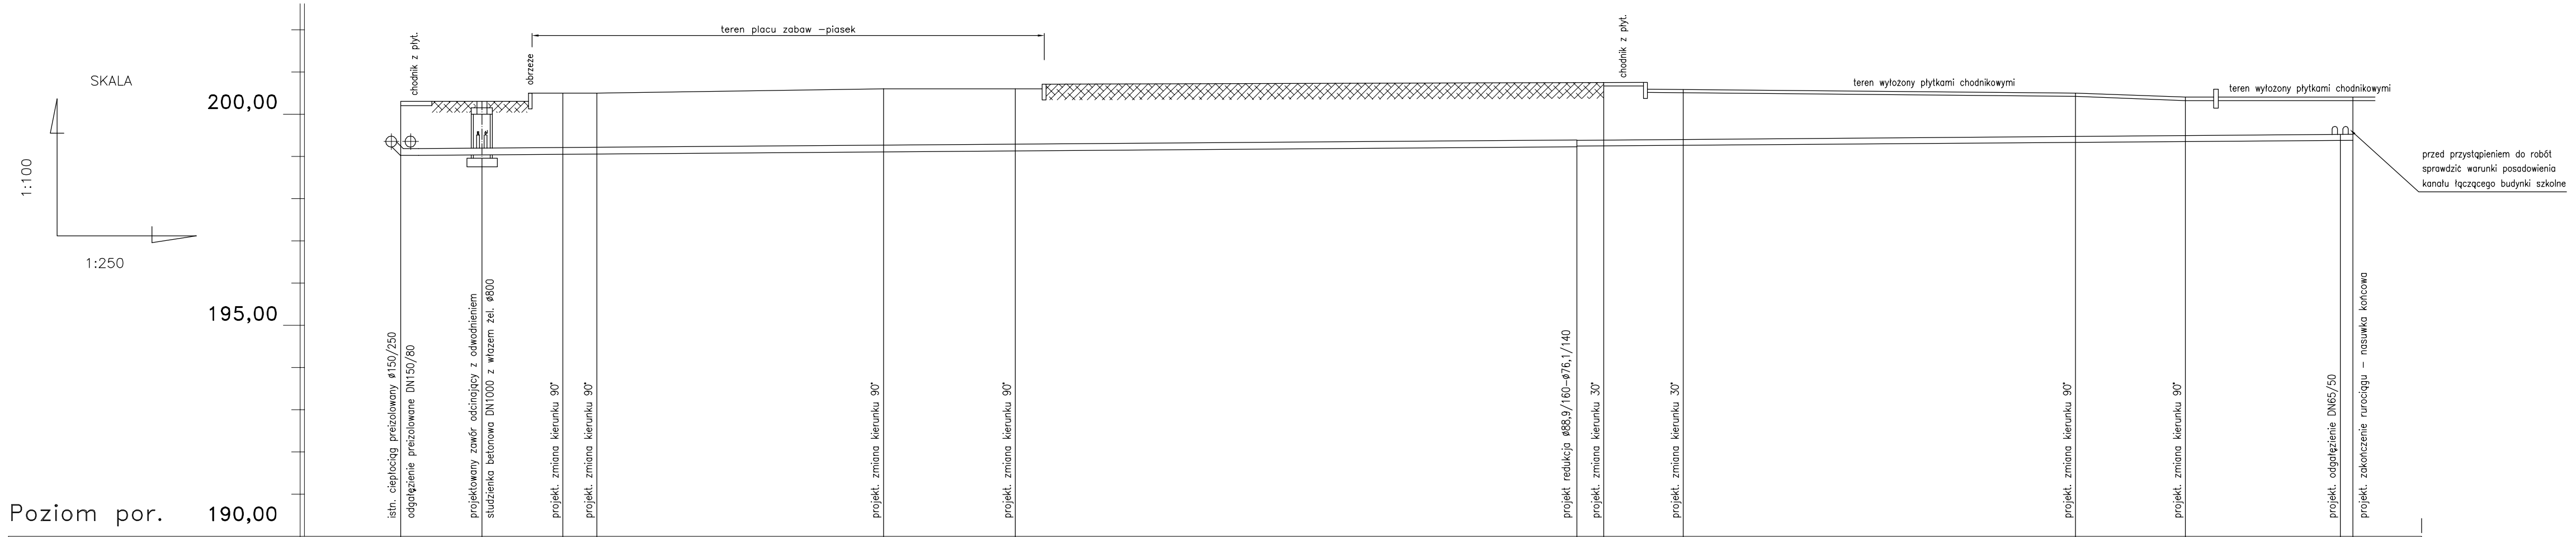
SKALA
1:100
1:250
200,00
195,00
Poziom por. 190,00
chodnik z płyt.
obrzeże
teren placu zabaw – piasek
chodnik z płyt.
teren wyłożony płytkami chodnikowymi
teren wyłożony płytkami chodnikowymi
przed przystąpieniem do robót sprawdzić warunki posadowienia kanału łączącego budynki szkolne
istn. ciepłociąg preizolowany ø150/250
odgałęzienie preizolowane DN150/80
projektowany zawór odcinający z odwodnieniem
studzienka betonowa DN1000 z włazem żel. ø800
projekt. zmiana kierunku 90°
projekt. zmiana kierunku 90°
projekt. zmiana kierunku 90°
projekt. zmiana kierunku 90°
projekt redukcja ø88,9/160–ø76,1/140
projekt. zmiana kierunku 30°
projekt. zmiana kierunku 30°
projekt. zmiana kierunku 90°
projekt. zmiana kierunku 90°
projekt. odgałęzienie DN65/50
projekt. zakończenie rurociągu – nasuwka końcowa
0,3%
Rura preizol. 2 szt. ø88,9/160
0,3%
Rura preizol. 2 szt. ø76,1/140

| | | |