
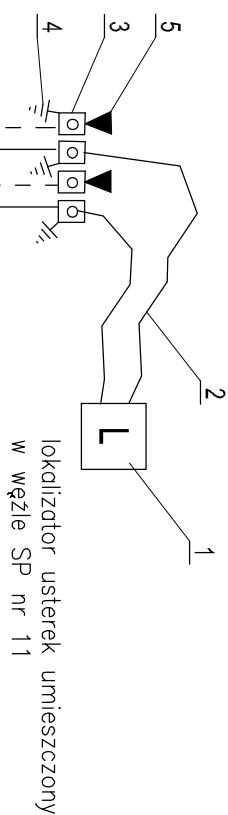


**BUDYNEK SZKOŁY PODSTAWOWEJ NR 11**

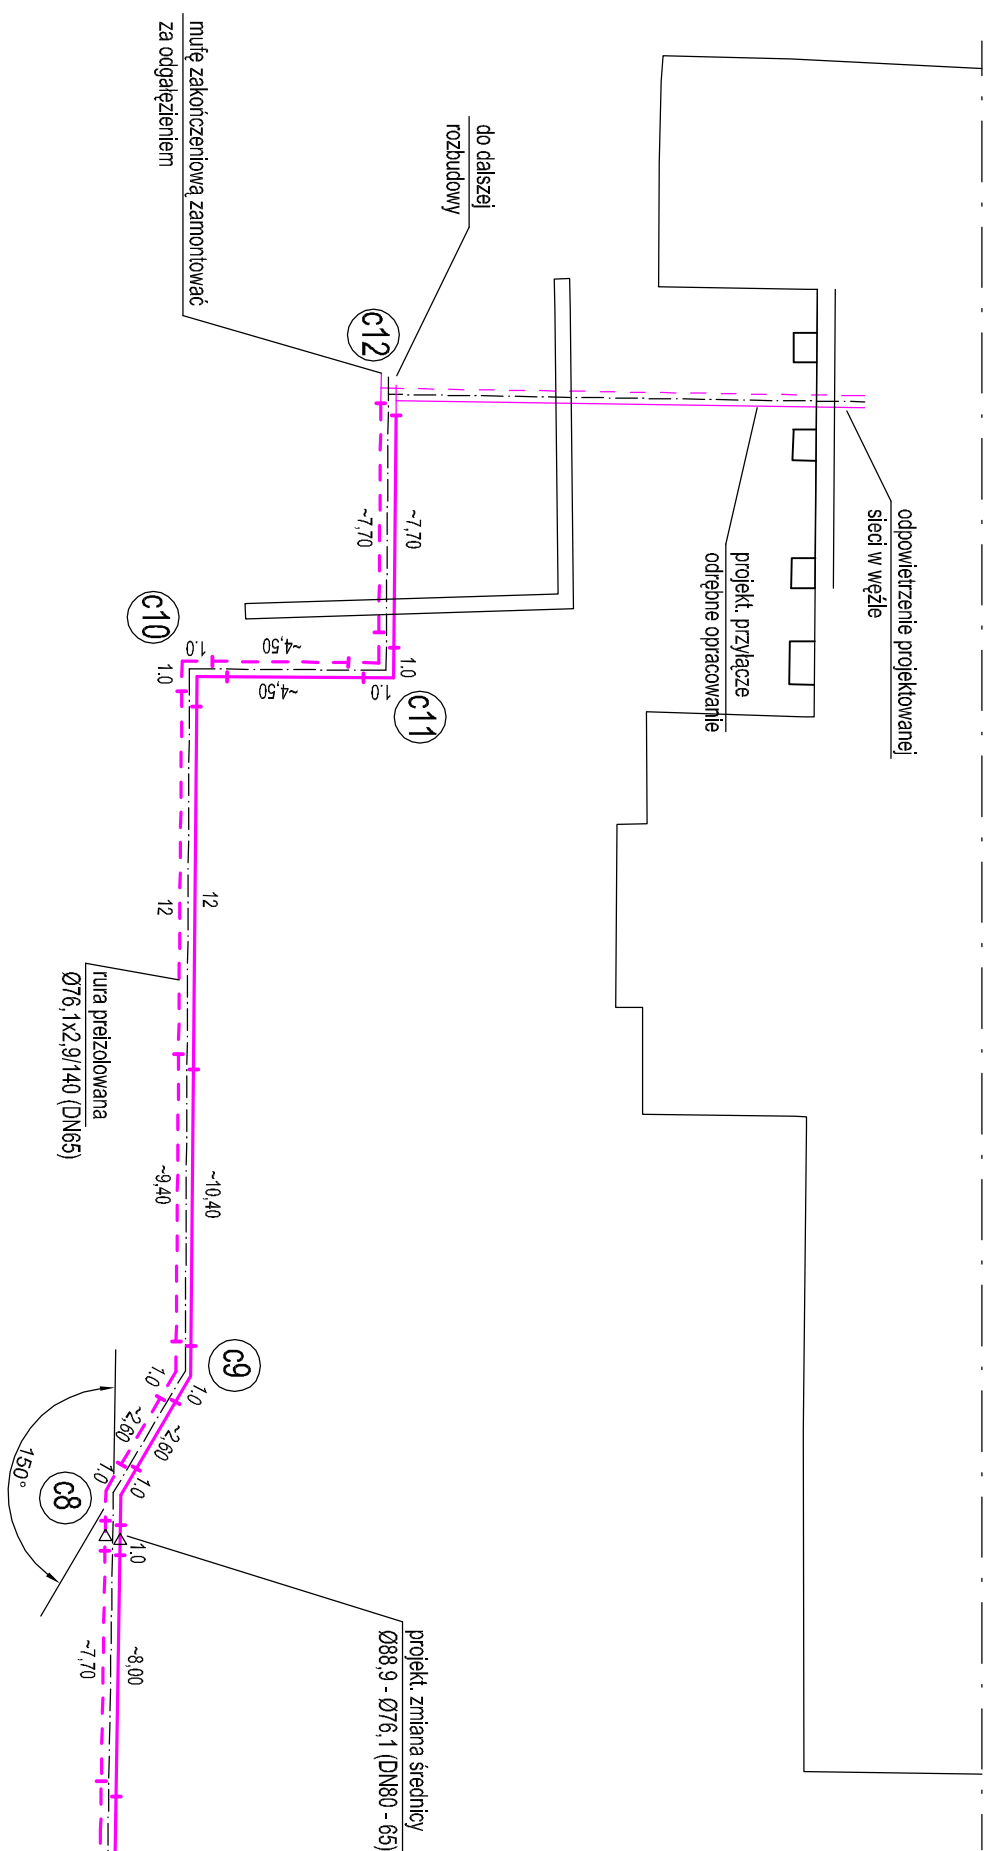

# SCHEMAT ALARMOWY

1. lokalizator awarii L-301
2. kabel łączący 3,0m – 2 szt.
3. puszka przyłoczeniowa – 4 szt.
4. uzimienie – 4 szt.
5. końcówka zerująca lokalizatora – 2 szt.

<b>Inwest AB</b>						tel. 44/6-49 97 06	
<b>BOGDAN ADAMUS</b>						tel. kom. 603 124 016	
97 - 300 Piotrków Tryb., ul. Pochiniaka 3/28						Inwest.ab@poczta.onet.pl	
TEMAT :							
SIEĆ Ciepłownicza Wysokoparametrowa dz. nr 163 - 162/23 - 168 obr. 20 97 - 300 Piotrków Tryb. ul. Szniadła 13							
INWESTOR:							
MZGK sp z o.o. ul. Rolnicza 75 97-300 Piotrków Tryb.							
PROJEKTANT:							
mgr inż. Fryderyk Klingner upr. nr LOD/0918/PWOS/09							
ASYSTENT:							
mgr inż. Bogdan Adamus							
mgr inż. Wojciech Woźnicki							
TYTUŁ RYS.: <b>SCHEMAT MONTAŻOWY I ALARMOWY</b>							
DATA:		lipiec 2012 r.		SKALA:		1:250	
				NR.		3	
				RYS.:			