



DN80

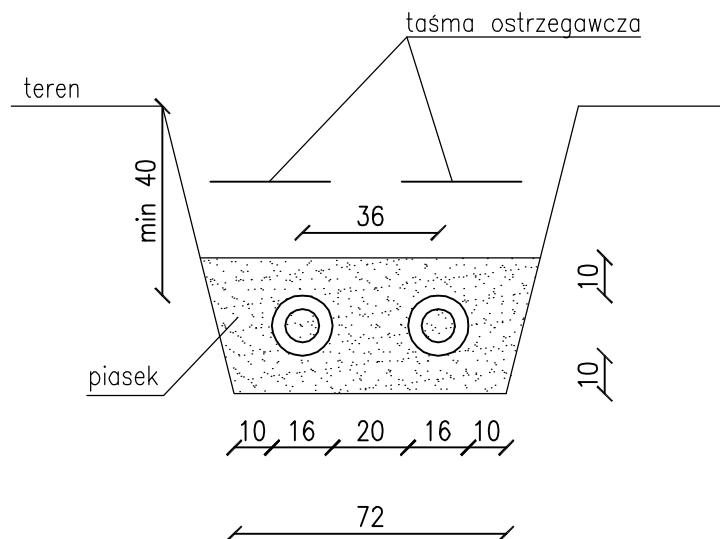

DN65

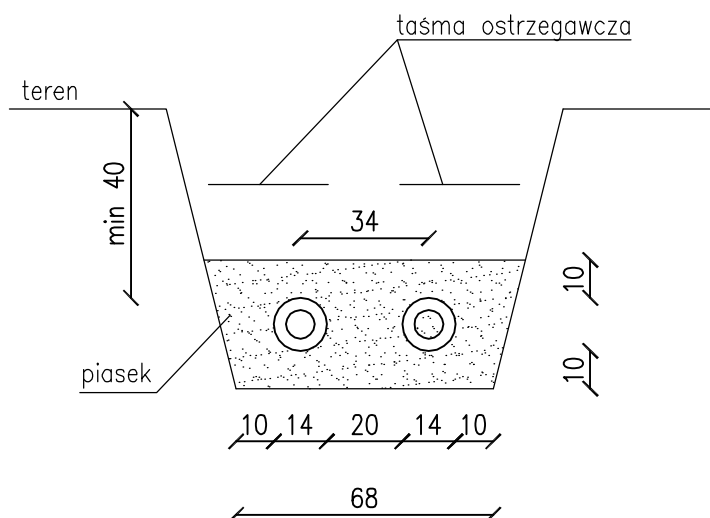

Inwest AB

BOGDAN ADAMUS

97 - 300 Piotrków Tryb. ul. Próchnika 3/28

tel. 44/649 97 06
tel. kom. 603 124 016
inwest.ab@poczta.onet.pl

TEMAT :

SIEĆ CIEPŁOWNICZA WYSOKOPARAMETROWA
dz. nr 163; 162/23; 168 obr. 20 97-300 Piotrków Tryb. ul. Szmidta 13

INWESTOR:

MZGK sp.z o.o. ul. Rolnicza 75
97-300 Piotrków Tryb .

PROJEKTANT:

mgr inż. Fryderyk Klinger upr. nr LOD/0918/PWOS/09

PODPIS:

ASYSTENT:

mgr inż. Bogdan Adamus

PODPIS:

mgr inż. Wojciech Wolnicki

TYTUŁ RYS.:

SIEĆ CIEPŁOWNICZA - PRZEKROJE POPRZECZNE

DATA:

lipiec 2012 r.

SKALA:

1:20

NR.
RYS.:**5**