


# RZUT II-go PIĘTRA

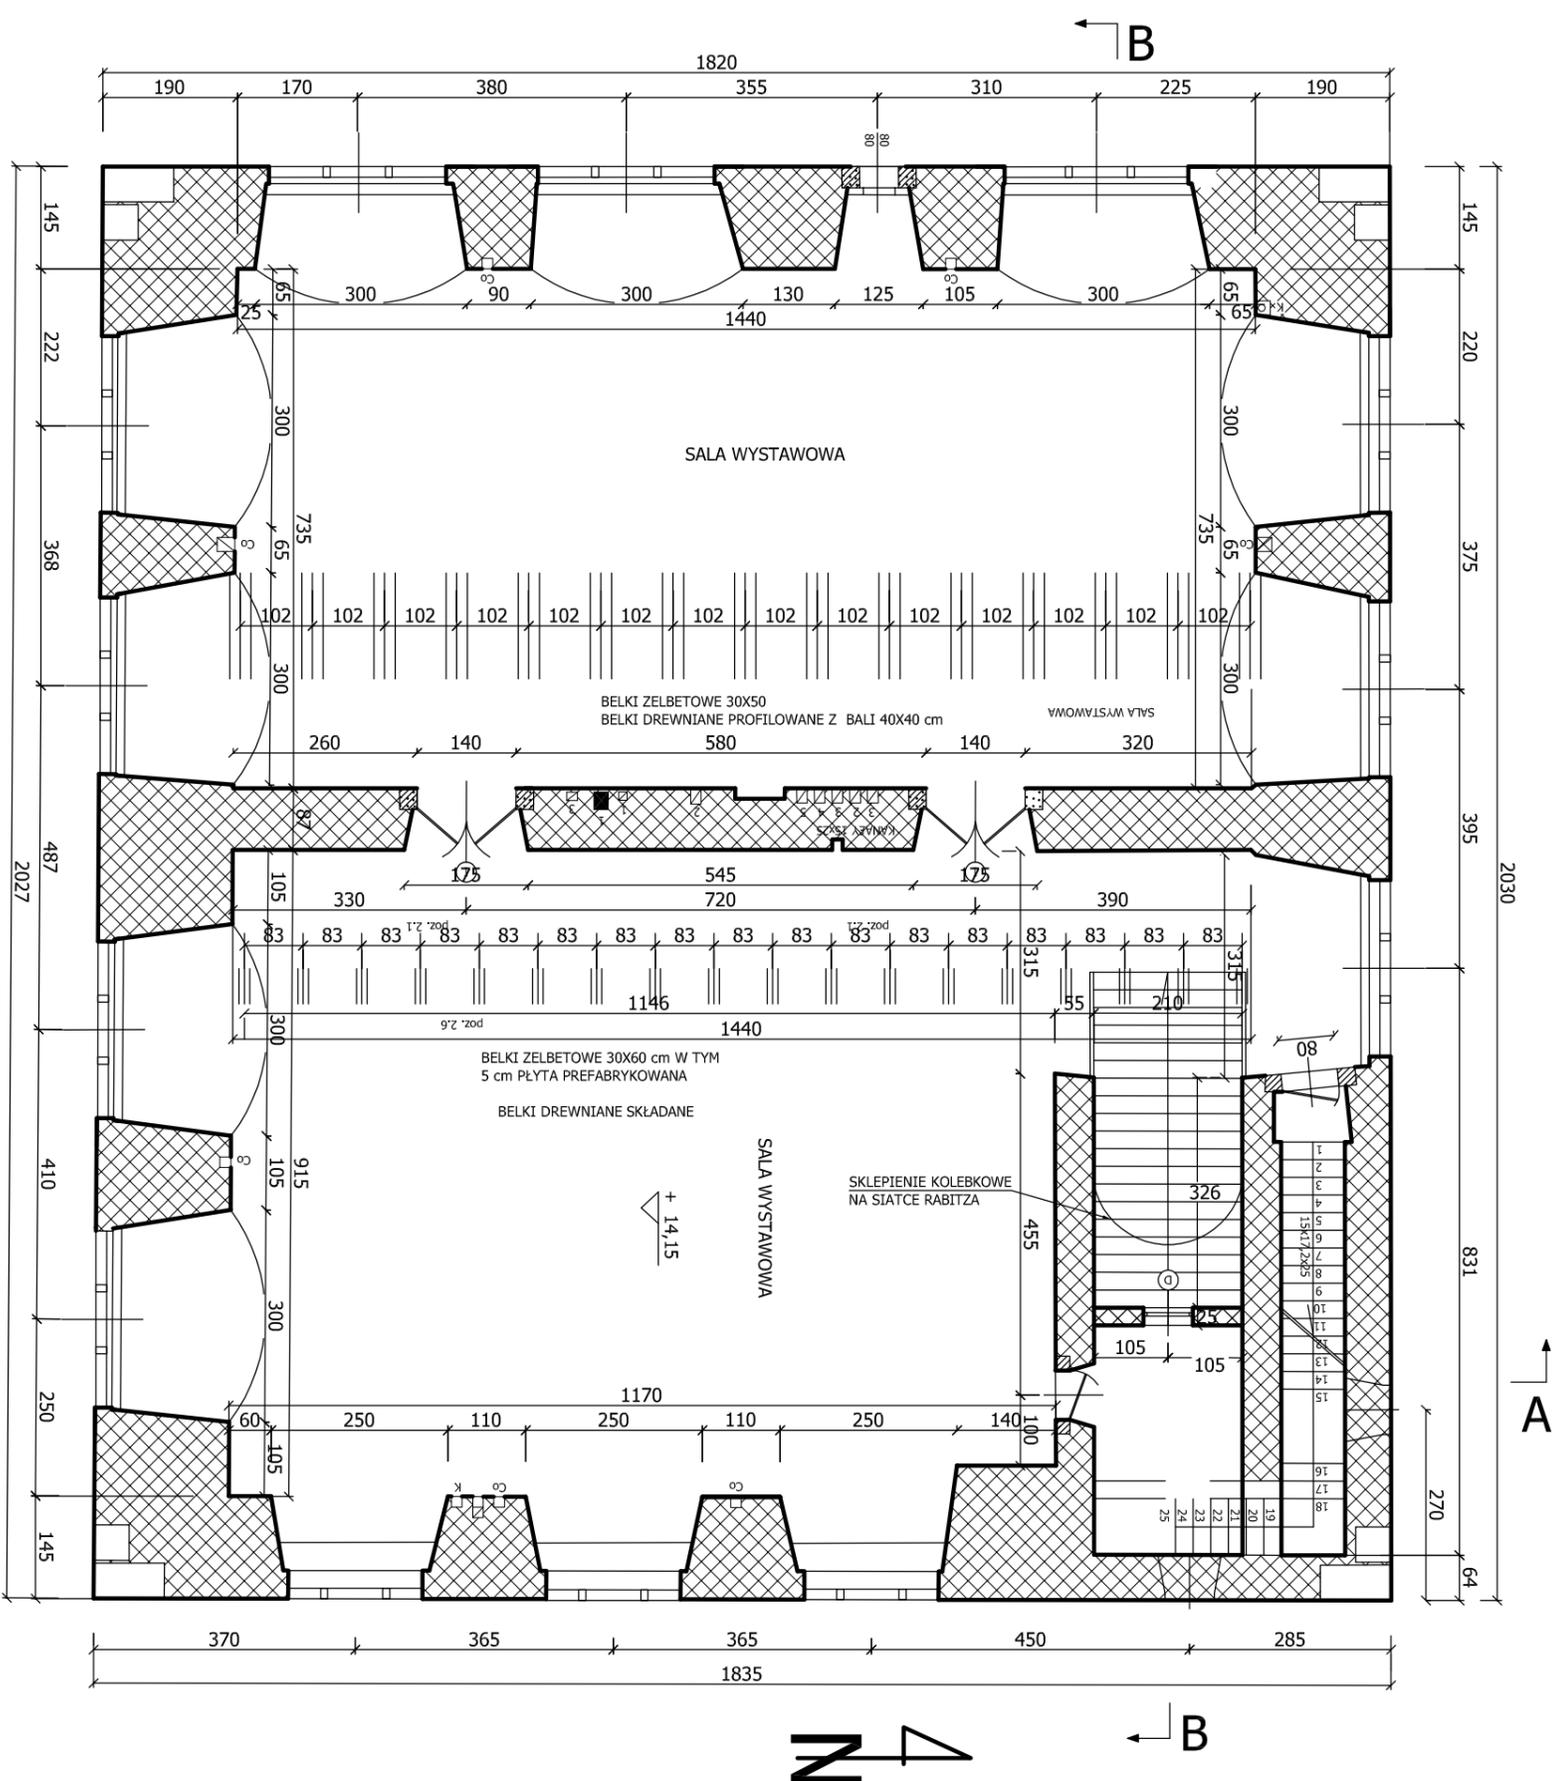

LICO W CEGLE I W UKŁADZIE  
GOTYCKIM JAK W CZĘŚCI ISTNIEJĄCEJ  
NA 1 ½ CEGŁY

PIASKOWIEC - KLINCÓWKA  
NA WSZYSTKICH NAROZNIKACH  
JAK W CZĘŚCI ISTNIEJĄCEJ

temat:  
**MUZEUUM  
W PIOTRKOWIE  
TRYBUNALSKIM**

adres inwestycji:  
**97-300 Piotrków  
Trybunalski  
Plac Zamkowy 4  
tel. (0-44) 646-52-72**

Inwestor:

Biurowo projektu:

Branża:  
**ARCHITEKTURA**

Autorzy opracowania:

data: październik 2007 stadium:

tytuł rysunku:  
**RZUT  
II PIĘTRA**

skala rysunku:  
**1:100/A3**

nr rys.:  
**A-04**