


# RZUT I-go PIĘTRA

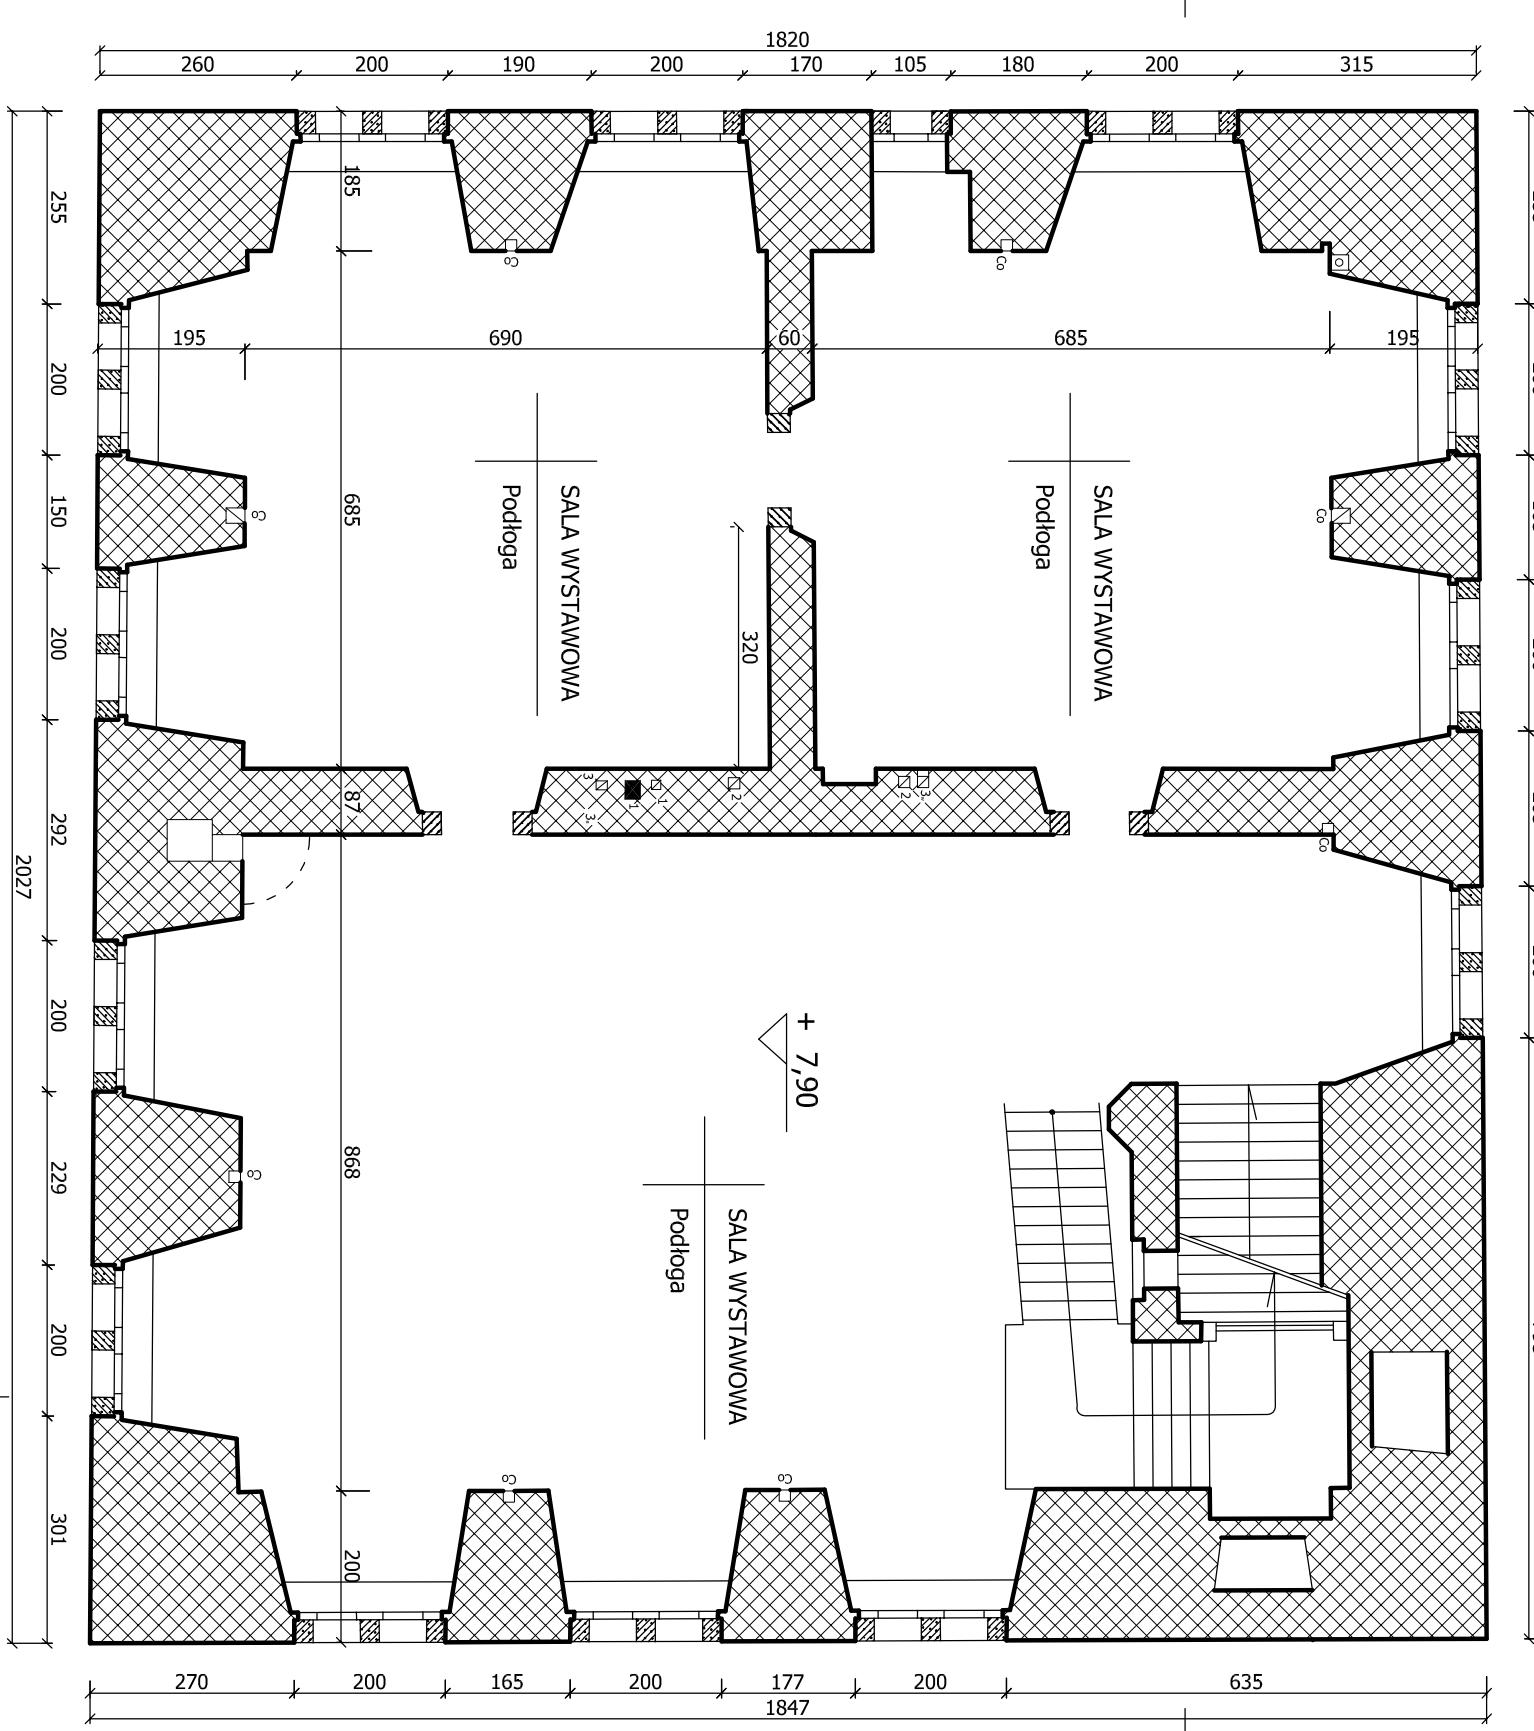

temat:

**MUZEUM  
W PIOTRKOWIE  
TRYBUNALSKIM**

adres inwestycji:

97-300 Piotrków  
Trybunalski  
Plac Zamkowy 4  
tel. (0-44) 646-52-72

Inwestor:

Biuro projektu:

Branża: <b>ARCHITEKTURA</b>
Autorzy opracowania:

data: <b>pazdziernik 2007</b>	stadium: <b>RZUT I PIĘTRA</b>
tytuł rysunku:	
nr rys.	

skala rysunku:	<b>1:100/A3</b>

**A-03**