

RZUT PODZIEMIA

202

2021

A

MUZEUM W PIOTRKOWIE TRYBUNALSKIM

1

adres inwestycji:
97-300 Piotrków


Inwestor:

Biuro projektu

Branža:

Autorzy opracowania:

nia:

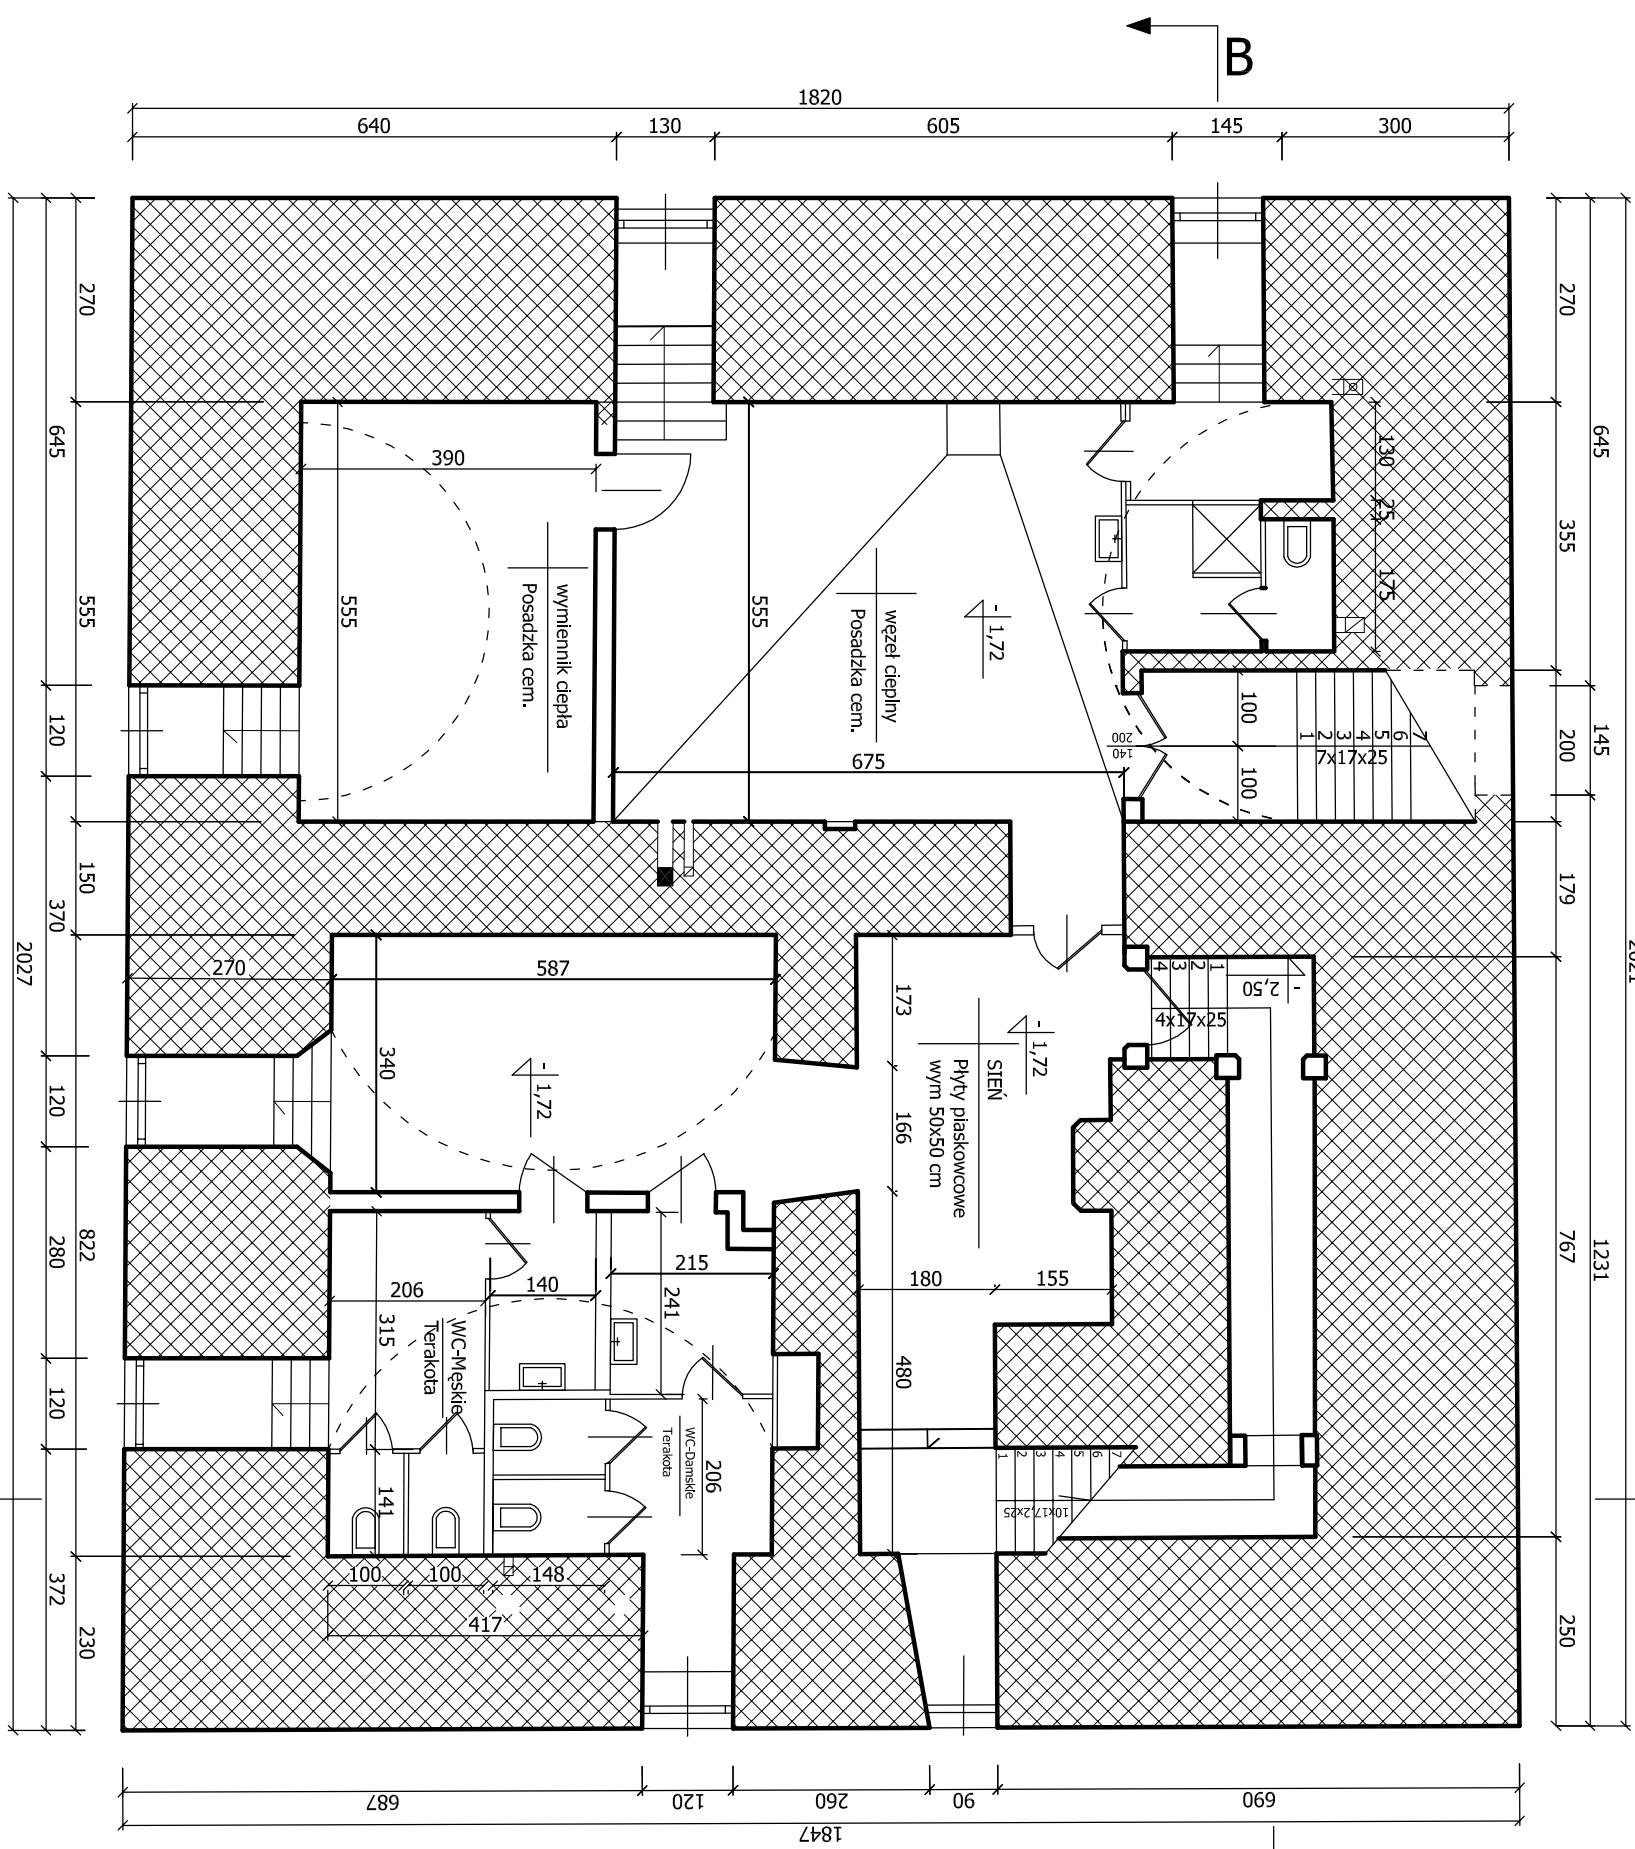

Poziom sieni parteru przyjęto 194,36 (172) dostosowany do możliwości odprowadzenia ścieków od istniejącego kanalu w ulicy z poziomu 196,33