

RZUT PODDASZA

2030

A

A

B

B

C




D

E

F

2027

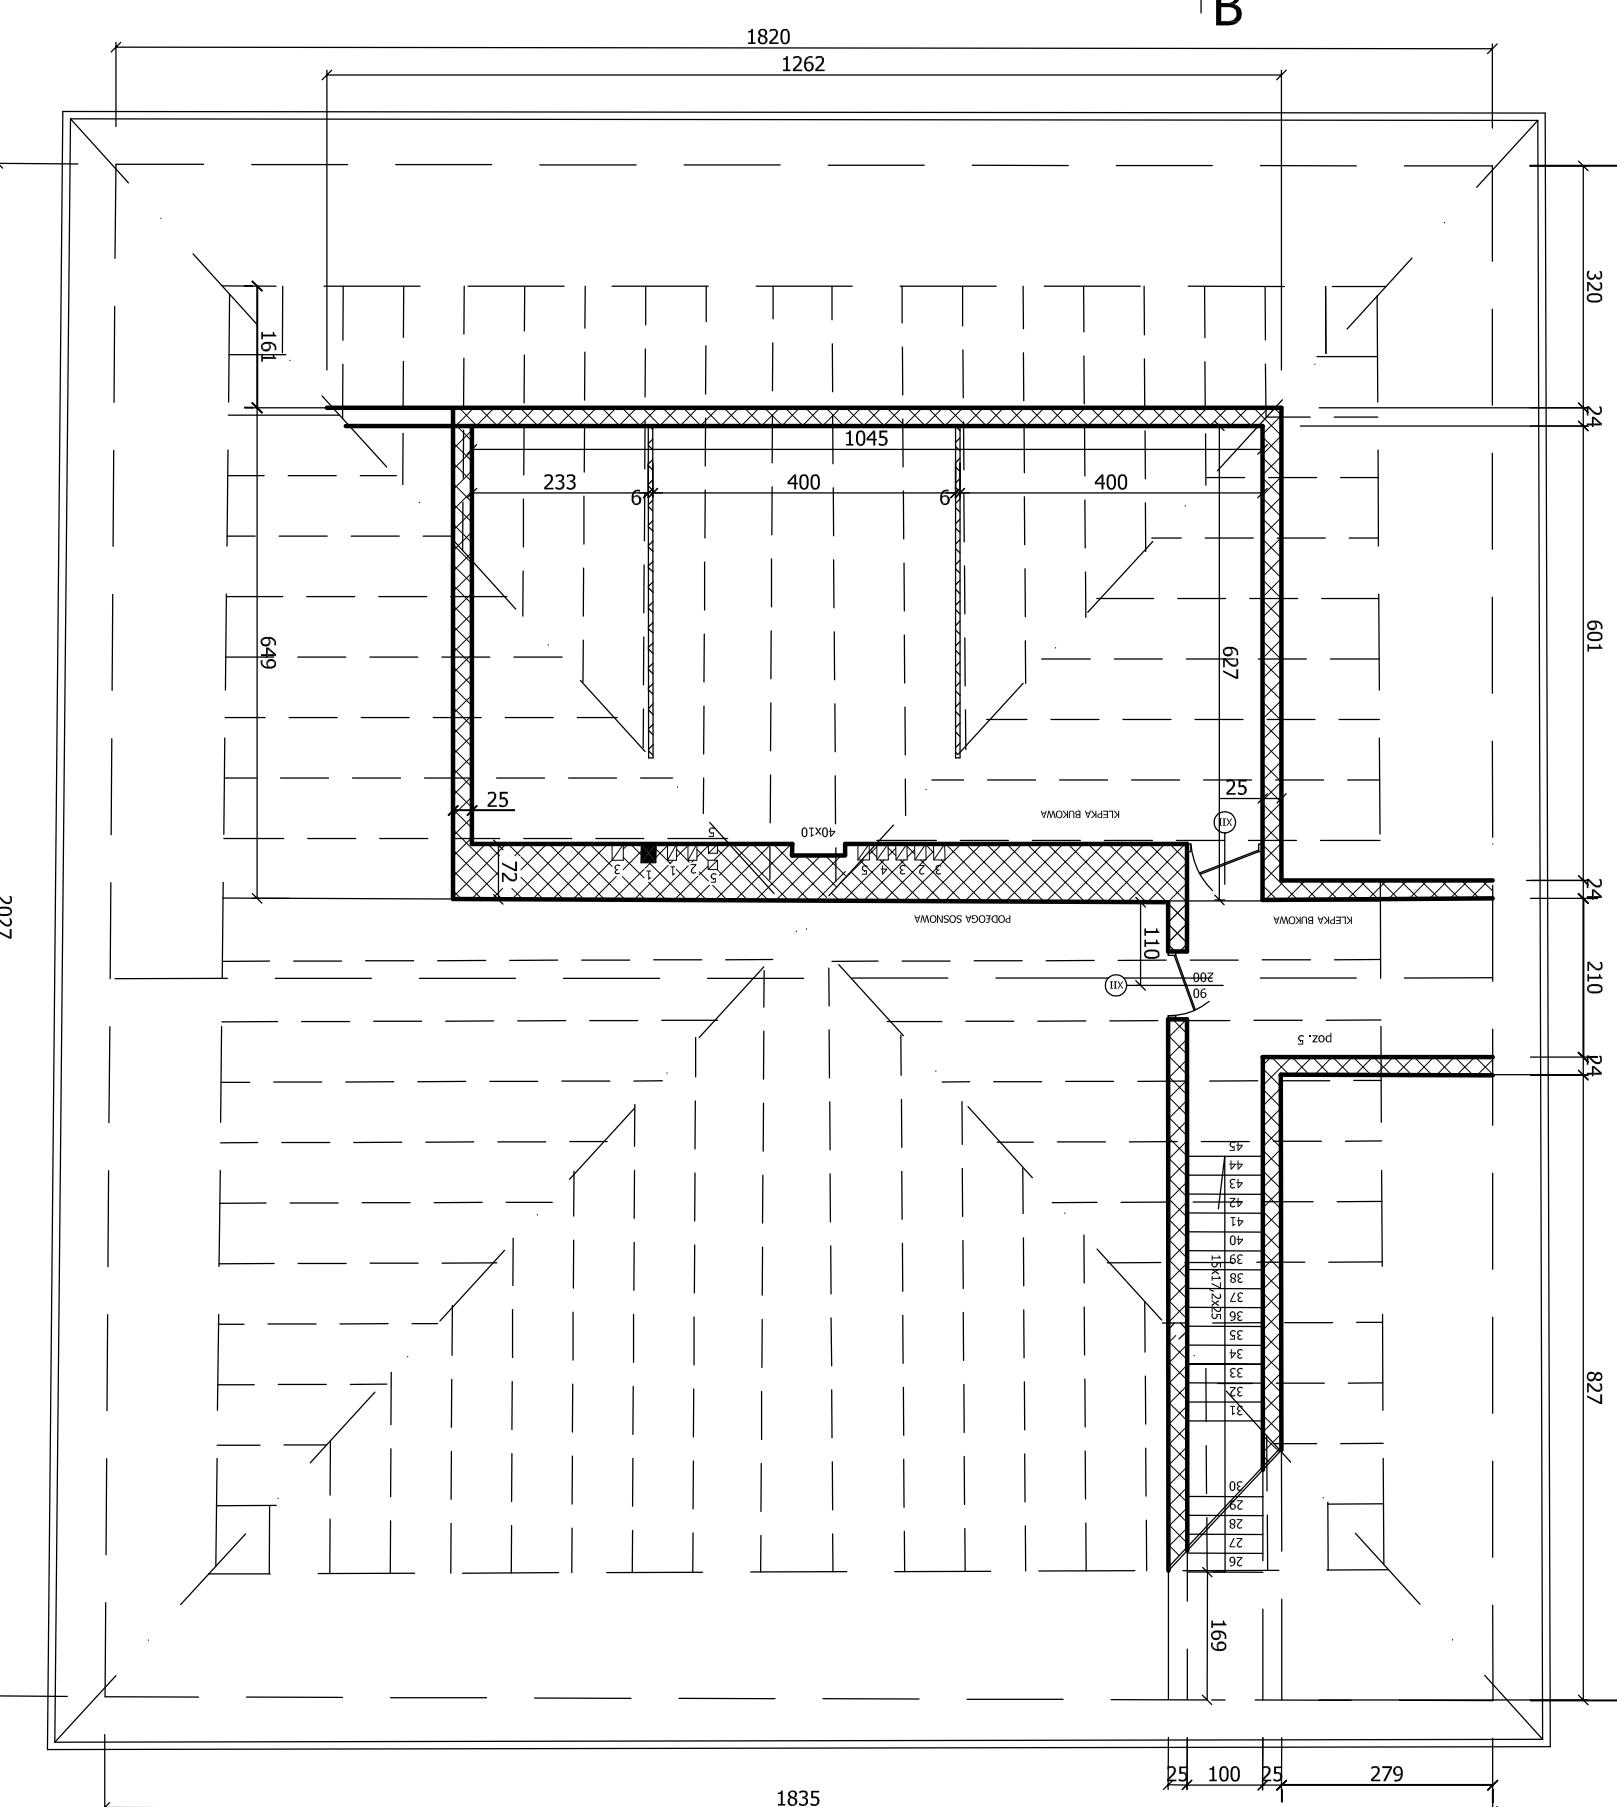

temat:

MUZEUM
W PIOTRKOWIE
TRYBUNALSKIM

adres inwestycji:

97-300 Piotrków
Trybunalski
Plac Zamkowy 4
tel. (0-44) 646-52-72

Inwestor:

Biuro projektu:

Branża:

ARCHITEKTURA

Autorzy opracowania:

data: październik
2007 stadium:
tytuł rysunku: RZUT
PODDASZA

skala rysunku: 1:100/A3
nr rys. A-05