

RZUT KONSTRUKCJI DACHU

# MUZEUM W PIOTRKOWIE TRYBUNALSKIM

# MUZEUM W PIOTRKOWIE TRYBUNALSKIM

adres inwestycji:

97-300 Piotrków  
Trybunalski  
Plac Zamkowy 4

Inwestor


Büro Projekt

ARCHITEKTURA

卷之三

cowalla.

2504

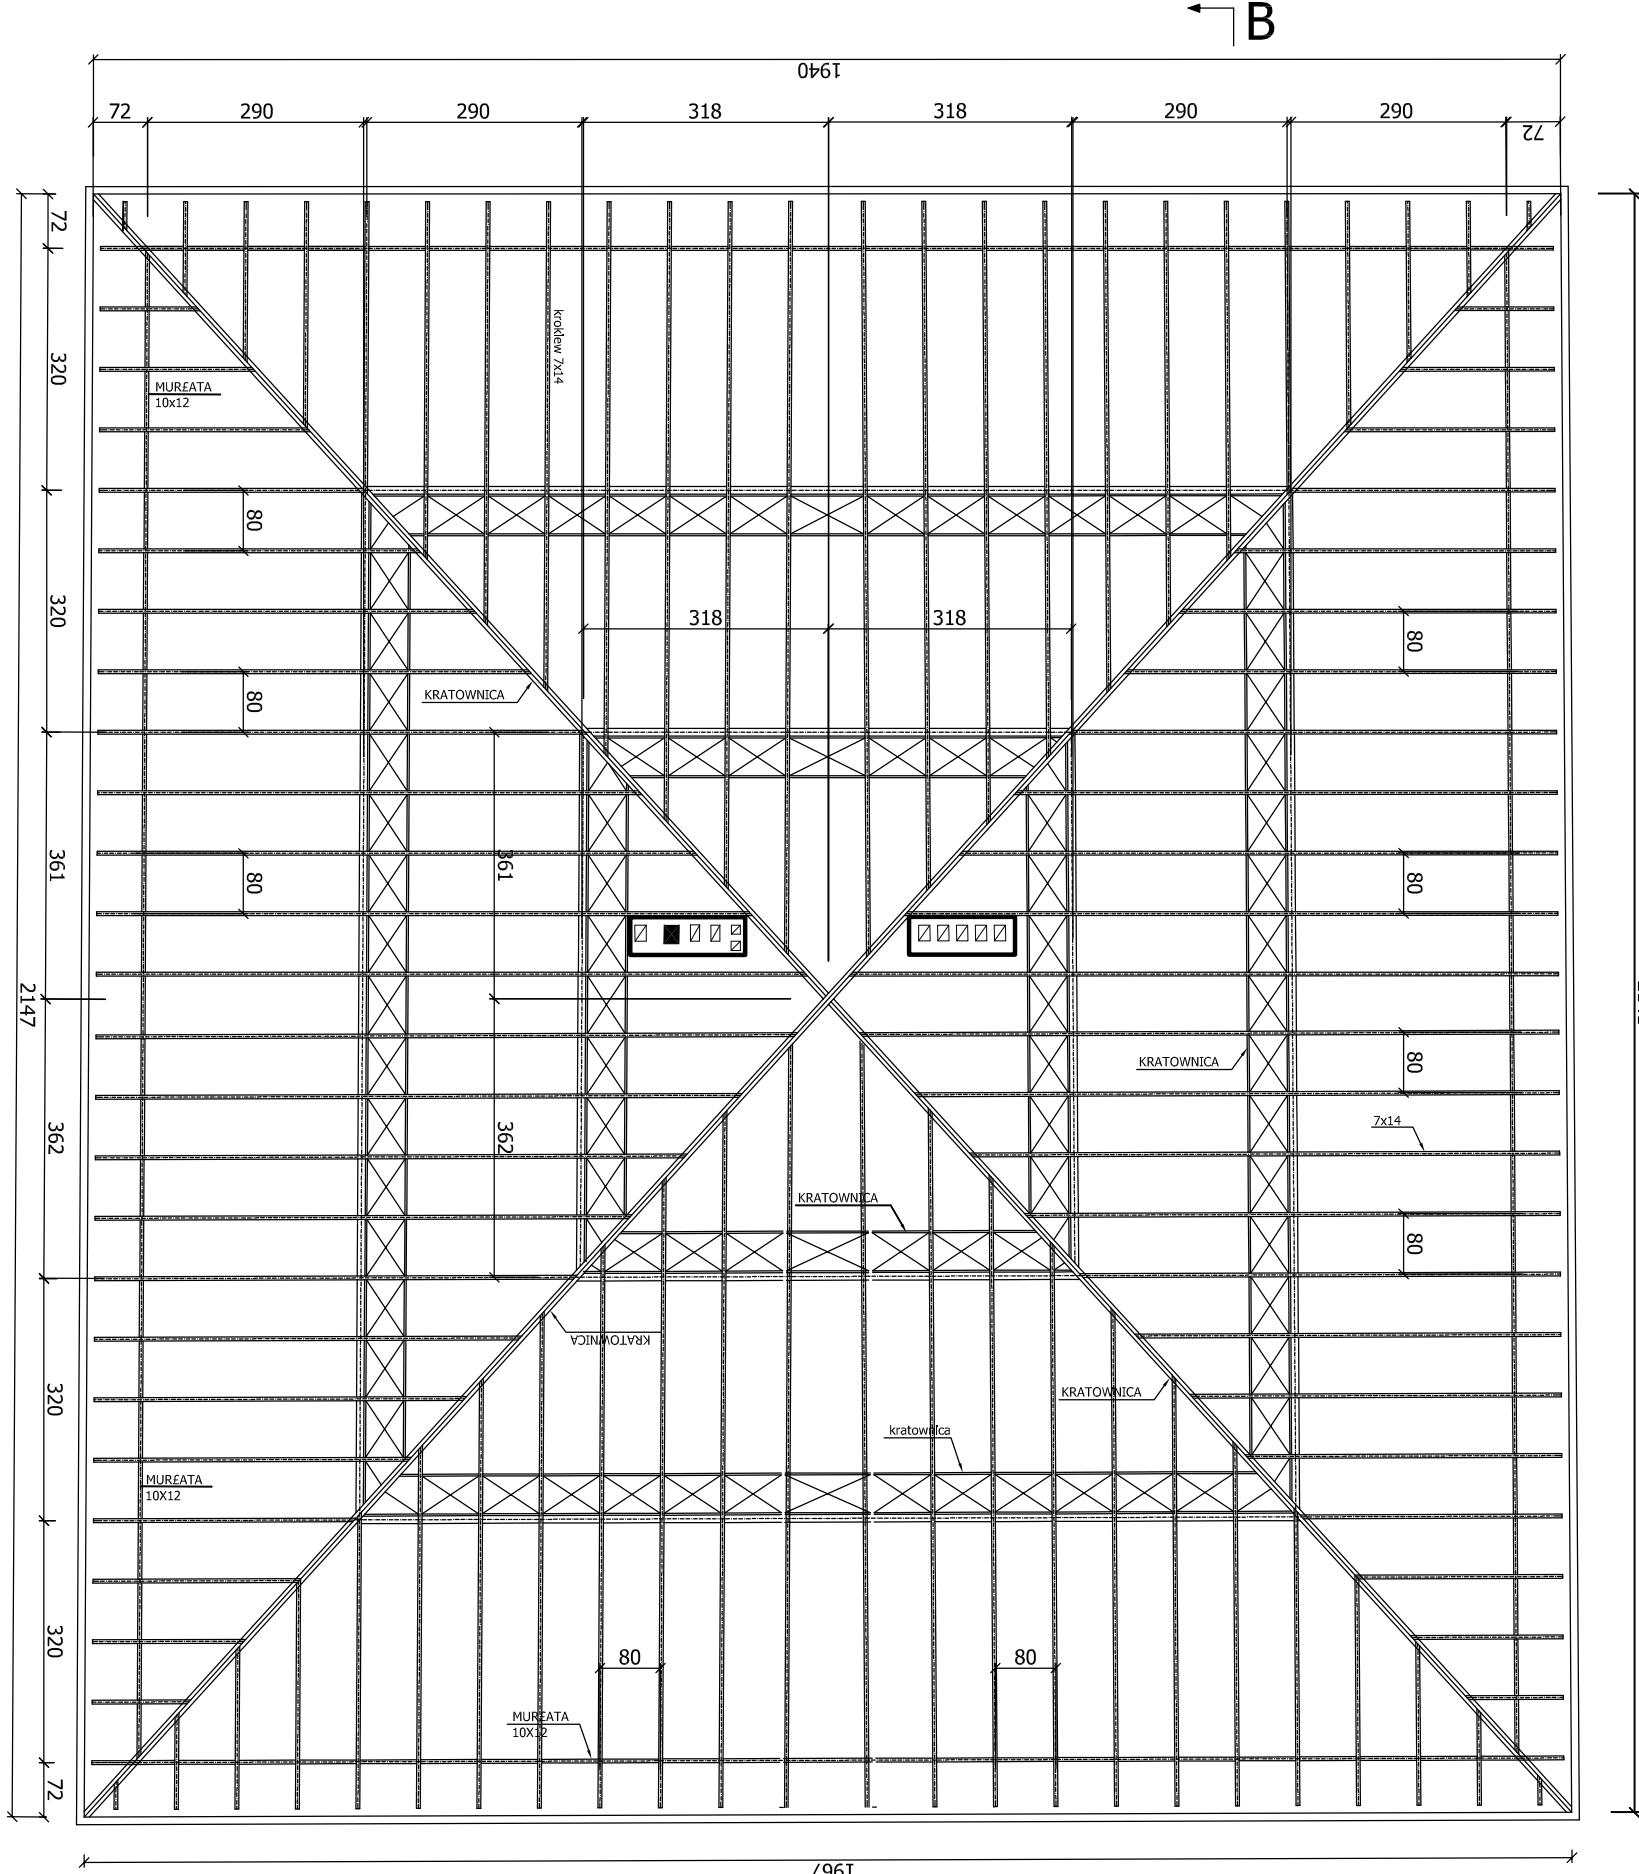

data:	październik 2007	stadium:	
-------	---------------------	----------	--

data:	październik 2007	stadium:	
-------	---------------------	----------	--

skala  
rysunku:  
**1:100/A3**

nr rys.