

**UCHWAŁA NR XXXV/671/13
RADY MIASTA PIOTRKOWA TRYBUNALSKIEGO
z dnia 28 sierpnia 2013 roku**

**w sprawie przystąpienia do sporządzenia
miejscowego planu zagospodarowania przestrzennego w rejonie ulic: Narutowicza,
Al. 3 Maja, Kopernika i Sienkiewicza w Piotrkowie Trybunalskim**

Na podstawie art. 14 ustawy z dnia 27 marca 2003 r. o planowaniu i zagospodarowaniu przestrzennym (tekst jednolity Dz. U. z 2012 r., poz. 647 ze zmianami¹),

Rada Miasta Piotrkowa Trybunalskiego uchwala, co następuje:

- §1. Przystępuje się do sporządzenia miejscowego planu zagospodarowania przestrzennego w rejonie ulic: Narutowicza, Al. 3 Maja, Kopernika i Sienkiewicza w Piotrkowie Trybunalskim, zgodnie z § 2 niniejszej uchwały.
- § 2. Granice obszaru objętego niniejszą uchwałą przedstawione zostały na załączniku graficznym, stanowiącym integralną część Uchwały.
- § 3. Zobowiązuje się Prezydenta Miasta Piotrkowa Trybunalskiego do podjęcia procedury planistycznej określonej w ustawie z dnia 27 marca 2003 r. o planowaniu i zagospodarowaniu przestrzennym (Dz. U z 2012 r. poz. 647).
- § 4. Uchwała podlega ogłoszeniu poprzez wywieszenie na tablicach ogłoszeń Urzędu Miasta Piotrkowa Trybunalskiego, oraz poprzez komunikat w prasie lokalnej i publikację w Internecie.
- § 5. Uchwała wchodzi w życie z dniem podjęcia.



PRZEWODNICZĄCY
RADY MIASTA

Marian Błaszczyszki


¹ Zmiany opublikowano w Dz. U. z 2012 r. poz. 951, 1445, z 2013 r. poz. 21, 405.

LEGENDA

--- Granica planu

Skala 1:1300

Załącznik graficzny
do Uchwały Nr XXXV/671/13
Rady Miasta Piotrkowa Trybunalskiego
z dnia 28 sierpnia 2013 roku

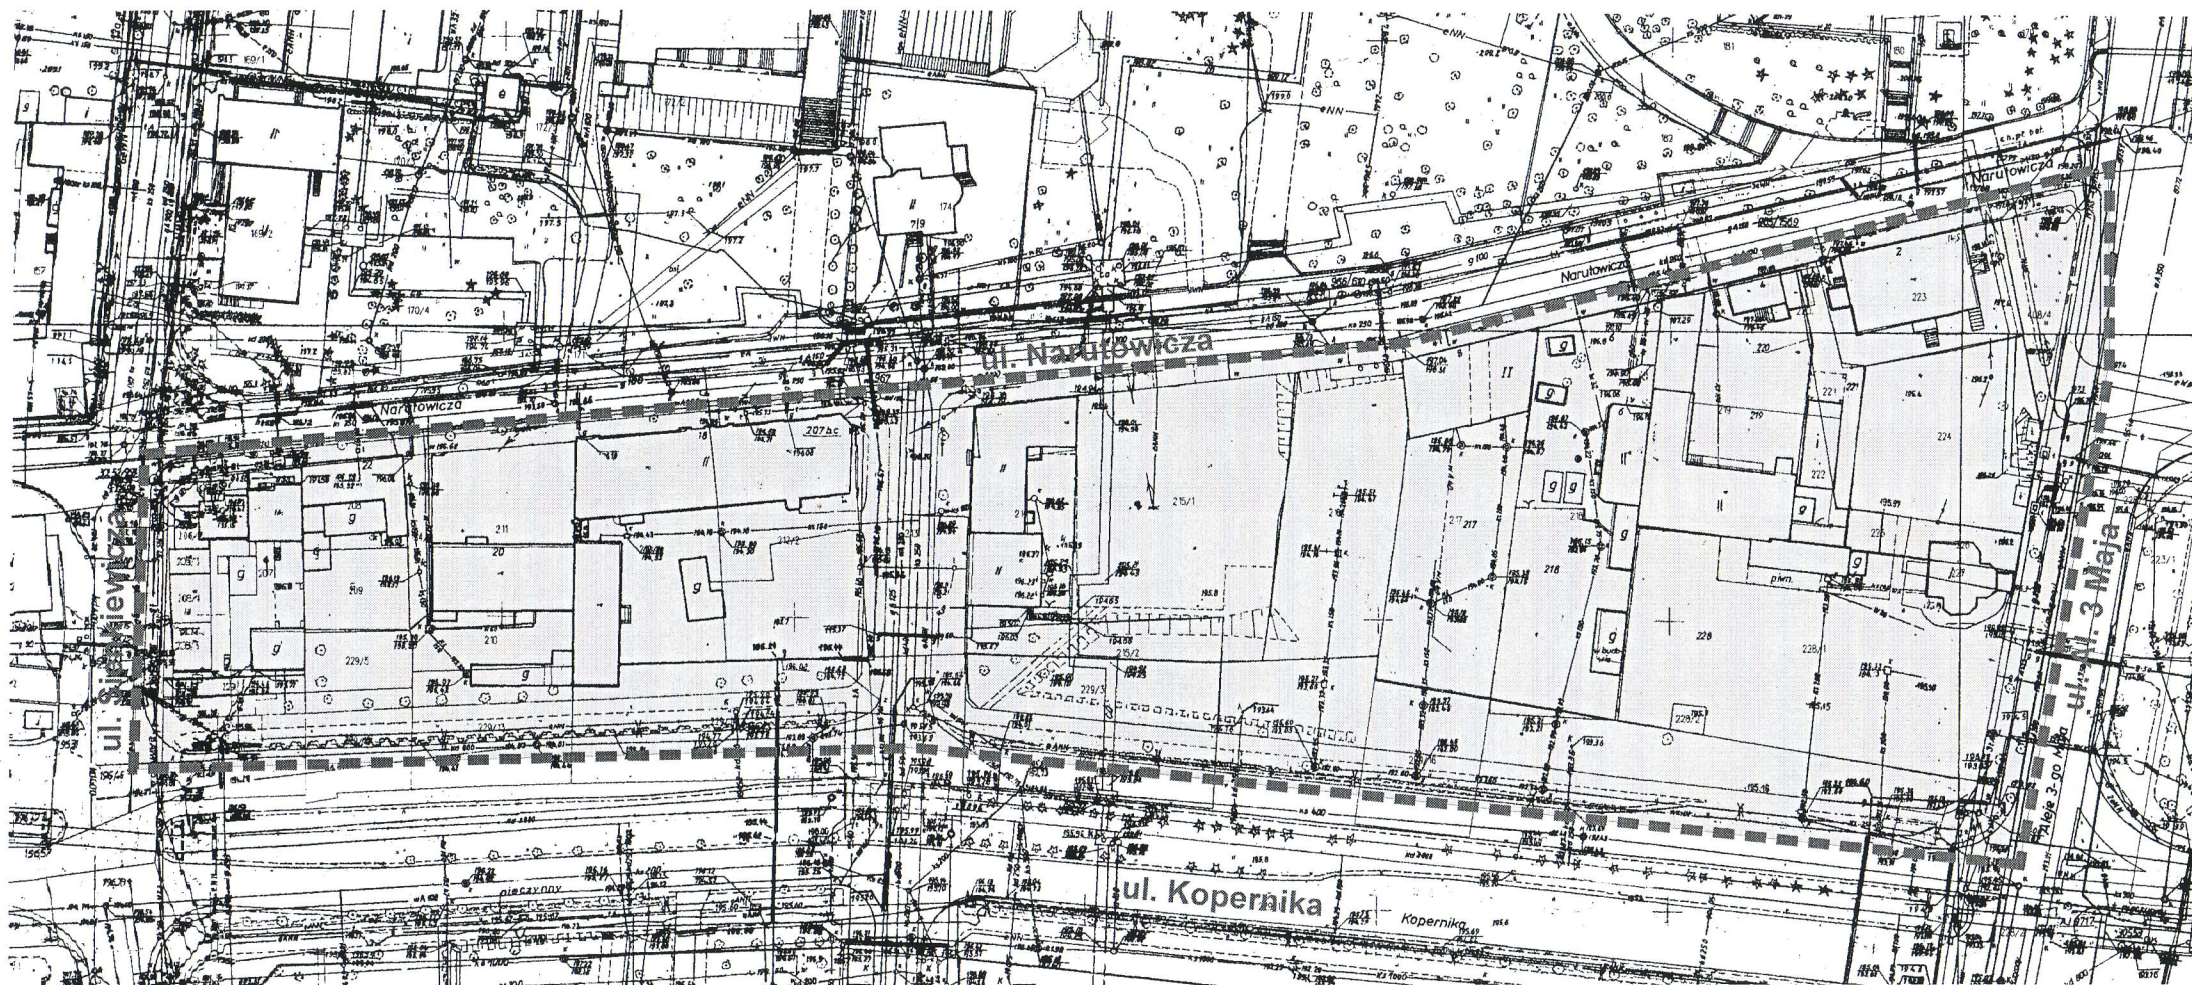

PRZEWODNICZĄCY
RADY MIASTA

Marian Błaszczowski