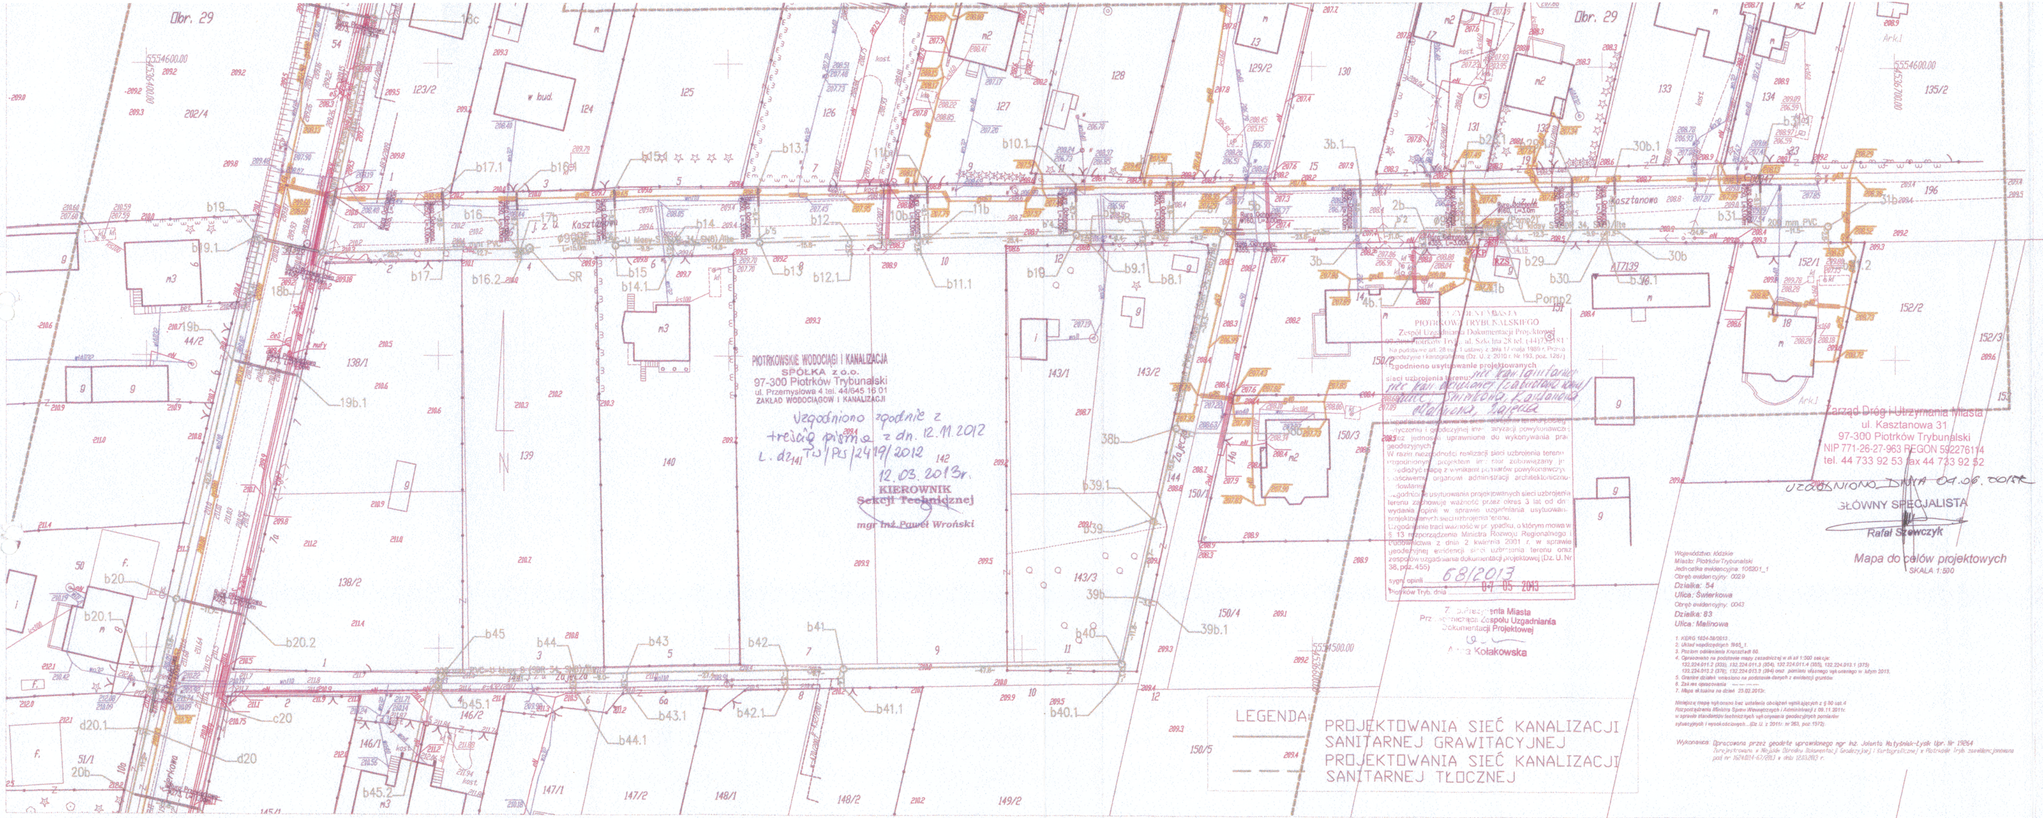
Obr. 29
Obr. 29
PIOTRKOWSKIE WODOCIĄGI I KANALIZACJA
SPÓŁKA Z o.o.
97-300 Piotrków Trybunalski
ul. Przemysłowa 4 tel. 44/645 16 01
ZAKŁAD WODOCIĄGÓW I KANALIZACJI
Uzgodniono zgodnie z treścią pisma z dn. 12.11.2012 L. dz. 141 TS/PS/2419/2012
12.03.2013r.
KIEROWNIK Sekcji Technicznej
mgr inż. Paweł Wroński
Kasztanowa
Malinowa
Malinowa
Malin