

UCHWAŁA NR XXXVII/690/13
RADY MIASTA PIOTRKOWA TRYBUNALSKIEGO
z dnia 30 października 2013 roku


**w sprawie przystąpienia do sporządzenia miejscowego planu zagospodarowania
przestrzennego terenów w rejonie ulic: Sulejowskiej, Dalekiej i Wierzeje
w Piotrkowie Trybunalskim**

Na podstawie art. 14 ustawy z dnia 27 marca 2003 r. o planowaniu i zagospodarowaniu przestrzennym (tekst jednolity Dz. U. z 2012 r. poz. 647 ze zmianami¹),

Rada Miasta Piotrkowa Trybunalskiego uchwala, co następuje:


- §1. Przystępuje się do sporządzenia miejscowego planu zagospodarowania przestrzennego terenów w rejonie ulic: Sulejowskiej, Dalekiej i Wierzeje w Piotrkowie Trybunalskim, w granicach określonych w § 2 niniejszej uchwały.
- § 2. Granice obszaru objętego niniejszą uchwałą, są zgodne z uchwałą Nr XIV/217/07 Rady Miasta Piotrkowa Trybunalskiego z dnia 19 września 2007 r. (Dz. Urz. Woj. Łódzkiego z 2007 r. nr 336, poz. 3022) w sprawie miejscowego planu zagospodarowania przestrzennego terenów w rejonie ulic: Sulejowskiej, Dalekiej i Wierzejskiej w Piotrkowie Trybunalskim i przedstawione są na załączniku graficznym, stanowiącym integralną część Uchwały.
- § 3. Zobowiązuje się Prezydenta Miasta Piotrkowa Trybunalskiego do podjęcia procedury planistycznej określonej w ustawie z dnia 27 marca 2003 r. o planowaniu i zagospodarowaniu przestrzennym (tekst jednolity Dz. U z 2012 r. poz. 647 ze zmianami).
- § 4. Traci moc Uchwała Nr XXXVI/680/13 Rady Miasta Piotrkowa Trybunalskiego z dnia 25 września 2013 roku w sprawie przystąpienia do sporządzenia zmiany ustaleń miejscowego planu zagospodarowania przestrzennego terenów w rejonie ulic: Sulejowskiej, Dalekiej i Wierzeje w Piotrkowie Trybunalskim, przyjętego uchwałą Nr XIV/217/07 Rady Miasta Piotrkowa Trybunalskiego z dnia 19 września 2007 r.
- § 4. Uchwała podlega ogłoszeniu poprzez wywieszenie na tablicach ogłoszeń Urzędu Miasta Piotrkowa Trybunalskiego, oraz poprzez komunikat w prasie lokalnej i publikację w Internecie.
- § 5. Uchwała wchodzi w życie z dniem podjęcia.

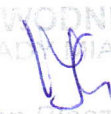

PRZEWODNICZĄCY
RADY MIASTA

Marian Błaszczewski

¹ Zmiany opublikowano w Dz. U. z 2012 r. poz. 951, 1445, z 2013 r. poz. 21, 405.

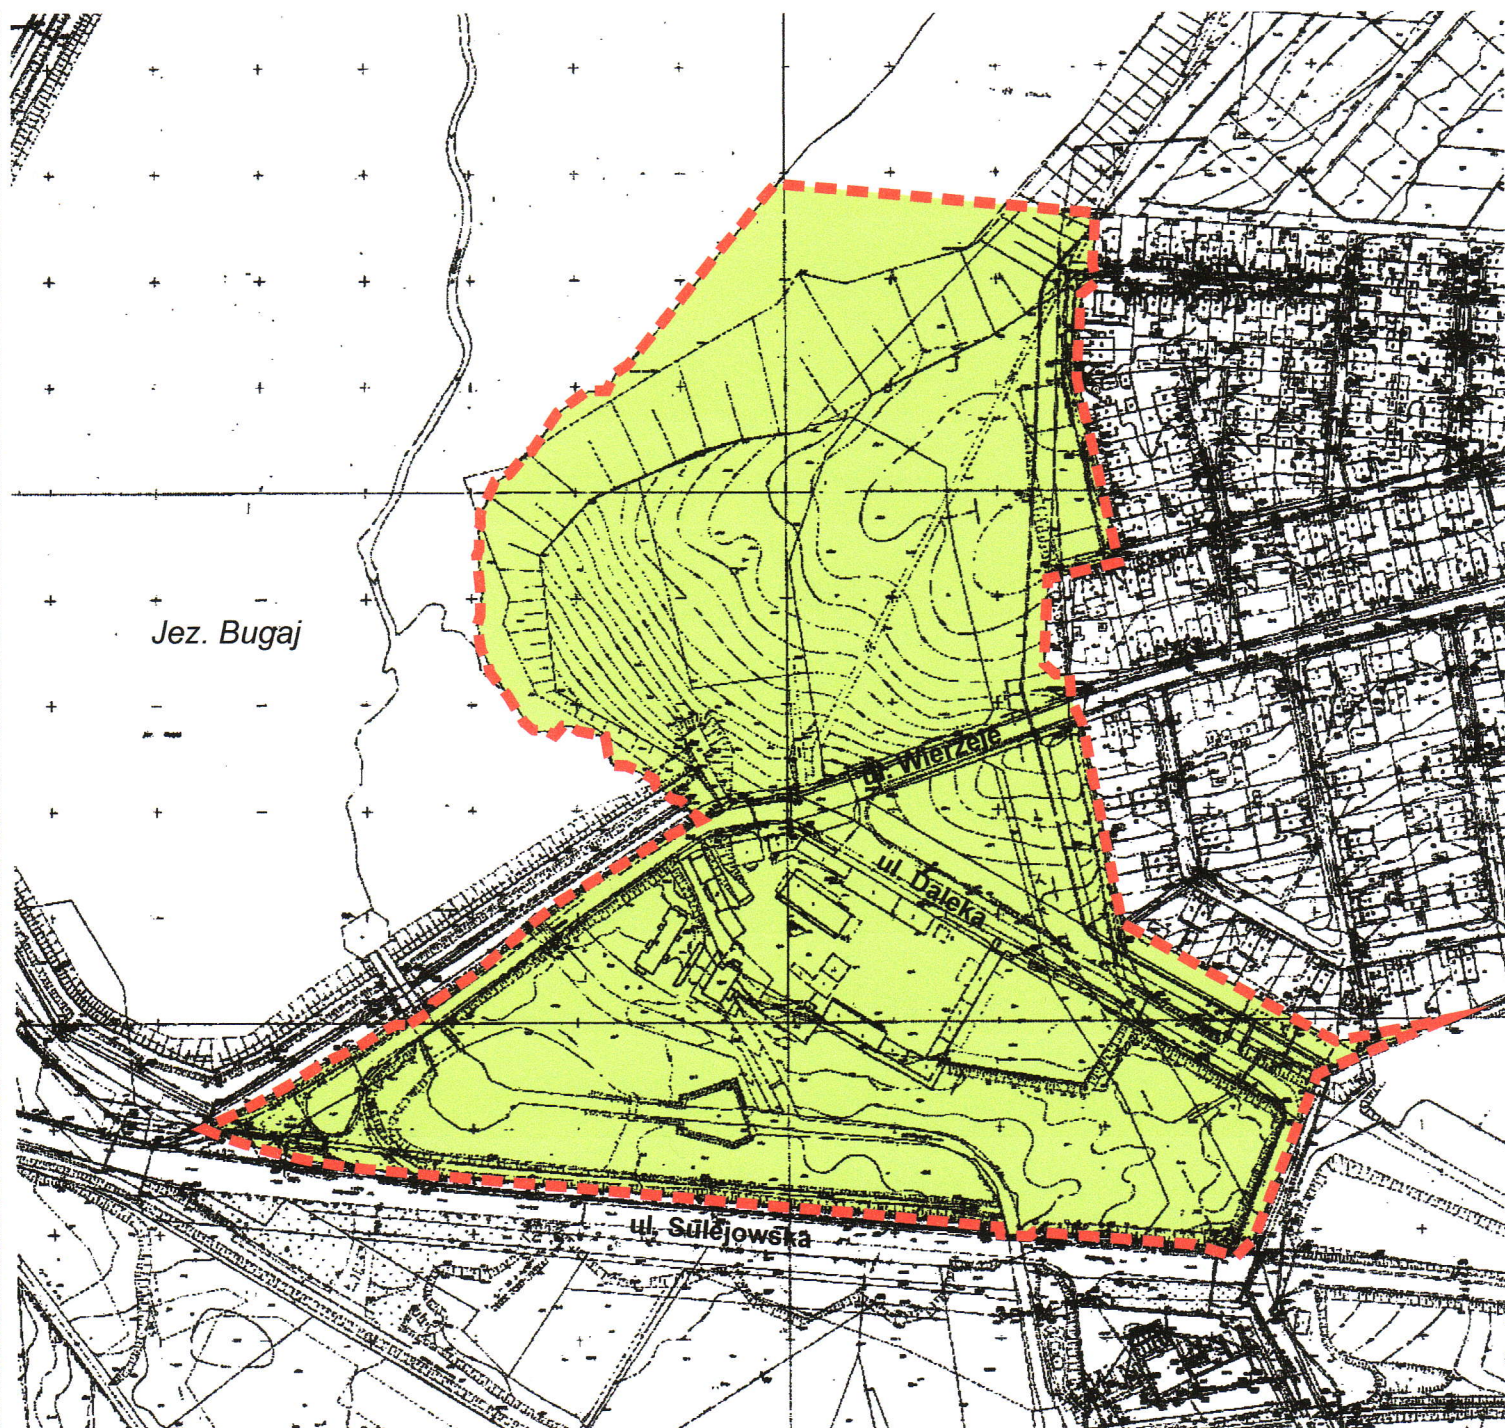Załącznik graficzny
do Uchwały Nr XXXVII/690/13
Rady Miasta Piotrkowa Trybunalskiego
z dnia 30 października 2013 roku



LEGENDA

--- Granica opracowania

Skala 1:3500

PRZEWODNICZĄCY
RADY MIASTA

Marian Błaszczyński