

ZARZĄDZENIE NR ⁵⁸...../2014
PREZYDENTA MIASTA PIOTRKOWA TRYBUNALSKIEGO
z dnia ^{20 lutego}.....2014 roku

**w sprawie określenia zasad organizowania i funkcjonowania ogródków gastronomicznych
w pasach drogowych dróg publicznych i wewnętrznych w Piotrkowie Trybunalskim**

Na podstawie art. 30 ust. 2 pkt 3 ustawy z dnia 8 marca 1990 roku o samorządzie gminnym (tekst jednolity Dz.U. z 2013 roku, poz. 594 ze zm.) oraz ustawy z dnia 21 marca 1985 roku o drogach publicznych (tekst jednolity Dz.U. z 2013 roku, poz. 260 ze zm.) zarządza się, co następuje:

§1

1. Zarządzenie reguluje zasady organizowania i funkcjonowania ogródków gastronomicznych:
 - 1) w pasach drogowych dróg publicznych stanowiących własność Gminy Miasta Piotrków Trybunalski i zarządzanych przez Zarząd Dróg i Utrzymania Miasta,
 - 2) w pasach drogowych dróg wewnętrznych stanowiących własność Gminy Miasta Piotrków Trybunalski i zarządzanych przez Zarząd Dróg i Utrzymania Miasta.

§2

1. W rozumieniu niniejszego zarządzenia:
 - 1) sezon ogródkowy – to:
 - a) okres od 1 kwietnia do 31 października danego roku,
 - b) okres od 1 grudnia do 2 lutego,
 - c) pozostała część roku, pod warunkiem akceptacji podmiotu zarządzającego danym terenem,
 - 2) lokal gastronomiczny – lokal w rozumieniu ustawy z dnia 24 czerwca 1994 roku o własności lokali (Dz.U. z 2000 roku Nr 80, poz. 903 ze zm.) oraz ustawy z dnia 7 lipca 1994 roku Prawo budowlane (tj. Dz.U. z 2010 roku Nr 243, poz. 1623 ze zm.) z pełnym wyposażeniem umożliwiającym prowadzenie działalności usługowej o charakterze gastronomicznym,
 - 3) ogródek gastronomiczny – to forma zwiększenia miejsc konsumenckich istniejących w lokalu gastronomicznym,
 - 4) organizatorem ogródka gastronomicznego – jest osoba posiadająca tytuł prawny (właściciel, najemca itp.) do funkcjonującego lokalu gastronomicznego,
 - 5) pierzeja – ciąg frontowych elewacji budynków ustawionych w szeregu po jednej stronie ulicy.

§3

1. Z wnioskiem o wyrażenie zgody na funkcjonowanie ogródka gastronomicznego występuje jego organizator, zgodnie z właściwością określoną w §4.
2. Przedmiotowy wniosek na sezon ogródkowy określony w §2 ust. 1 pkt 1 ppkt a) można składać od 1 marca z uwzględnieniem terminów określonych w przepisach odrębnych.
3. Wniosek, o którym mowa w ust. 1, powinien określać: proponowaną powierzchnię ogródka gastronomicznego, proponowany termin jego funkcjonowania oraz koncepcję zagospodarowania ogródka gastronomicznego ze szczególnym uwzględnieniem potrzeb sanitarno – higienicznych konsumentów.
4. Do wniosku, o którym mowa w ust. 1, należy w szczególności dołączyć:

- 1) mapę sytuacyjno – wysokościową w skali 1 : 500 pochodzącą z miejskich zasobów geodezyjnych z zaznaczeniem proponowanej lokalizacji ogródka gastronomicznego oraz podaniem jego wymiarów,
- 2) projekt zagospodarowania terenu i aranżacji ogródka gastronomicznego w postaci przykładowej wizualizacji, zdjęć lub rysunków z zaznaczonymi wymiarami oraz zwymiarowanymi widokami i rzutami zadaszania – uzgodniony z plastykiem miasta lub konserwatorem zabytków – w przypadku lokalizacji ogródka gastronomicznego na obszarze objętym ochroną konserwatorską,
- 3) tytuł prawny do lokalu, z którym powiązany jest ogródek gastronomiczny.

§4

1. Organizowanie ogródków gastronomicznych na terenie miasta Piotrkowa Trybunalskiego w pasach drogowych dróg publicznych odbywać się będzie na podstawie zezwoleń na zajęcie pasa drogowego (decyzja administracyjna) wydawanych przez Dyrektora Zarządu Dróg i Utrzymania Miasta w trybie art. 40 ustawy o drogach publicznych (tekst jednolity Dz.U. z 2013 roku, poz. 260 ze zm.).
2. Organizowanie ogródków gastronomicznych na terenie miasta Piotrkowa Trybunalskiego w pasach drogowych dróg wewnętrznych, odbywać się będzie na podstawie umów użyczenia szczegółowo określających zasady funkcjonowania ogródków, które w imieniu Gminy zawierane będą przez Dyrektora Zarządu Dróg i Utrzymania Miasta.

§5

1. Dla zapewnienia ładu i estetyki w miejscu funkcjonowania ogródków gastronomicznych wprowadza się następujące zasady:
 - 1) ogródki gastronomiczne mogą być lokalizowane wyłącznie w bezpośrednim sąsiedztwie lokali gastronomicznych, wzdłuż elewacji, na szerokości zajmowanego lokalu gastronomicznego,
 - 2) konstrukcje związane z zadaszaniem ogródków gastronomicznych oraz ich wyposażeniem mają być wykonane estetycznie i nie mogą być mocowane do budynków – z wyłączeniem markiz,
 - 3) konstrukcja ogródka gastronomicznego nie może stanowić przeszkód, czy utrudnień w ruchu pieszych oraz zastaniać wejść i wjazdów do budynków,
 - 4) organizator ogródka gastronomicznego nie może wykonywać prac następnym których mogłoby być uszkodzenie lub zniszczenie nawierzchni, na której zlokalizowany jest ogródek,
 - 5) klienci poszczególnych ogródków powinni mieć możliwość korzystania z urządzeń sanitarnych zabezpieczonych w lokalu, do którego przylegają – wyklucza się ustawianie sanitariatów przenośnych,
 - 6) zarówno na terenie ogródka gastronomicznego, jak i poza jego obrębem nie można wystawiać reklam – za reklamę nie uznaje się elementów sprzętu i wyposażenia związanych z prowadzoną działalnością, a stanowiących logo danej firmy,
 - 7) zabrania się samowolnego powiększania ustalonej powierzchni ogródka gastronomicznego,
 - 8) ogródek gastronomiczny nie może działać poza godzinami otwarcia lokalu z jednoczesnym poszanowaniem zasad współżycia społecznego, a szczególnie przestrzegania normy hałasu określonej w przepisach odrębnych,

- 9) przy lokalizacji ogródków należy zachować minimum 3,6 metra szerokości przejazdu dla służb interwencyjnych zgodnie z przepisami przeciwpożarowymi,
 - 10) ogródek gastronomiczny na podstawie wymaganego zgłoszenia dokonanego na minimum 30 dni przed jego umieszczeniem w Referacie Architektury i Budownictwa może funkcjonować maksymalnie 120 dni (od ustawienia do likwidacji) – zgodnie z przepisami odrębnymi.
2. Z uwagi na odmienny, szczególny charakter Rynku Trybunalskiego na terenie tym wprowadza się dodatkowe zasady:
- 1) organizator ogródka gastronomicznego, w razie takiej konieczności, zobowiązany jest do jego usunięcia na czas trwania uroczystości oficjalnych organizowanych przez Miasto Piotrków Trybunalski, o których zostanie powiadomiony z tygodniowym wyprzedzeniem,
 - 2) w przypadku imprez organizator ogródka gastronomicznego ma prawo zorganizowania poza obrębem ogródka dodatkowych miejsc siedzących – szczegółowe zasady w tym zakresie zostaną określone w odrębnej umowie,
 - 3) dla konieczności zapewnienia przejazdu dla służb interwencyjnych i medycznych wyznacza się obszar, gdzie nie wolno, ze względów bezpieczeństwa, lokalizować ogródków gastronomicznych (załącznik nr 1),
 - 4) dla zapewnienia bezpieczeństwa w ruchu pieszym jak i możliwości swobodnego dojścia do istniejących kamienic nie wolno lokalizować ogródków gastronomicznych na chodniku, bezpośrednio przy ścianie kamienicy za wyjątkiem pierzei zachodniej.

§6

W przypadku konieczności wykonania robót drogowych, umieszczenia infrastruktury podziemnej lub usunięcia awarii itp. organizator ogródka gastronomicznego zobowiązany jest niezwłocznie udostępnić zajmowany teren na wezwanie uprawnionych jednostek bez prawa do odszkodowania.

§7

Wykonanie zarządzenia powierza się Dyrektorowi Zarządu Dróg i Utrzymania Miasta.

§8

Zarządzenie wchodzi w życie z dniem podpisania.


PREZIDENT MIASTA
Piotrkowa Trybunalskiego


Krzysztof Chojniak

RYNEK TRYBUNALSKI

Załącznik nr 1
do Zarządzenia Nr 58/2014
PREZYDENTA MIASTA PIOTRKOWA TRYBUNALSKIEGO
z dnia 20.02.2014 roku

w sprawie określenia zasad organizowania
i funkcjonowania ogródków gastronomicznych
w pasach drogowych dróg publicznych
i wewnętrznych w Piotrkowie Trybunalskim

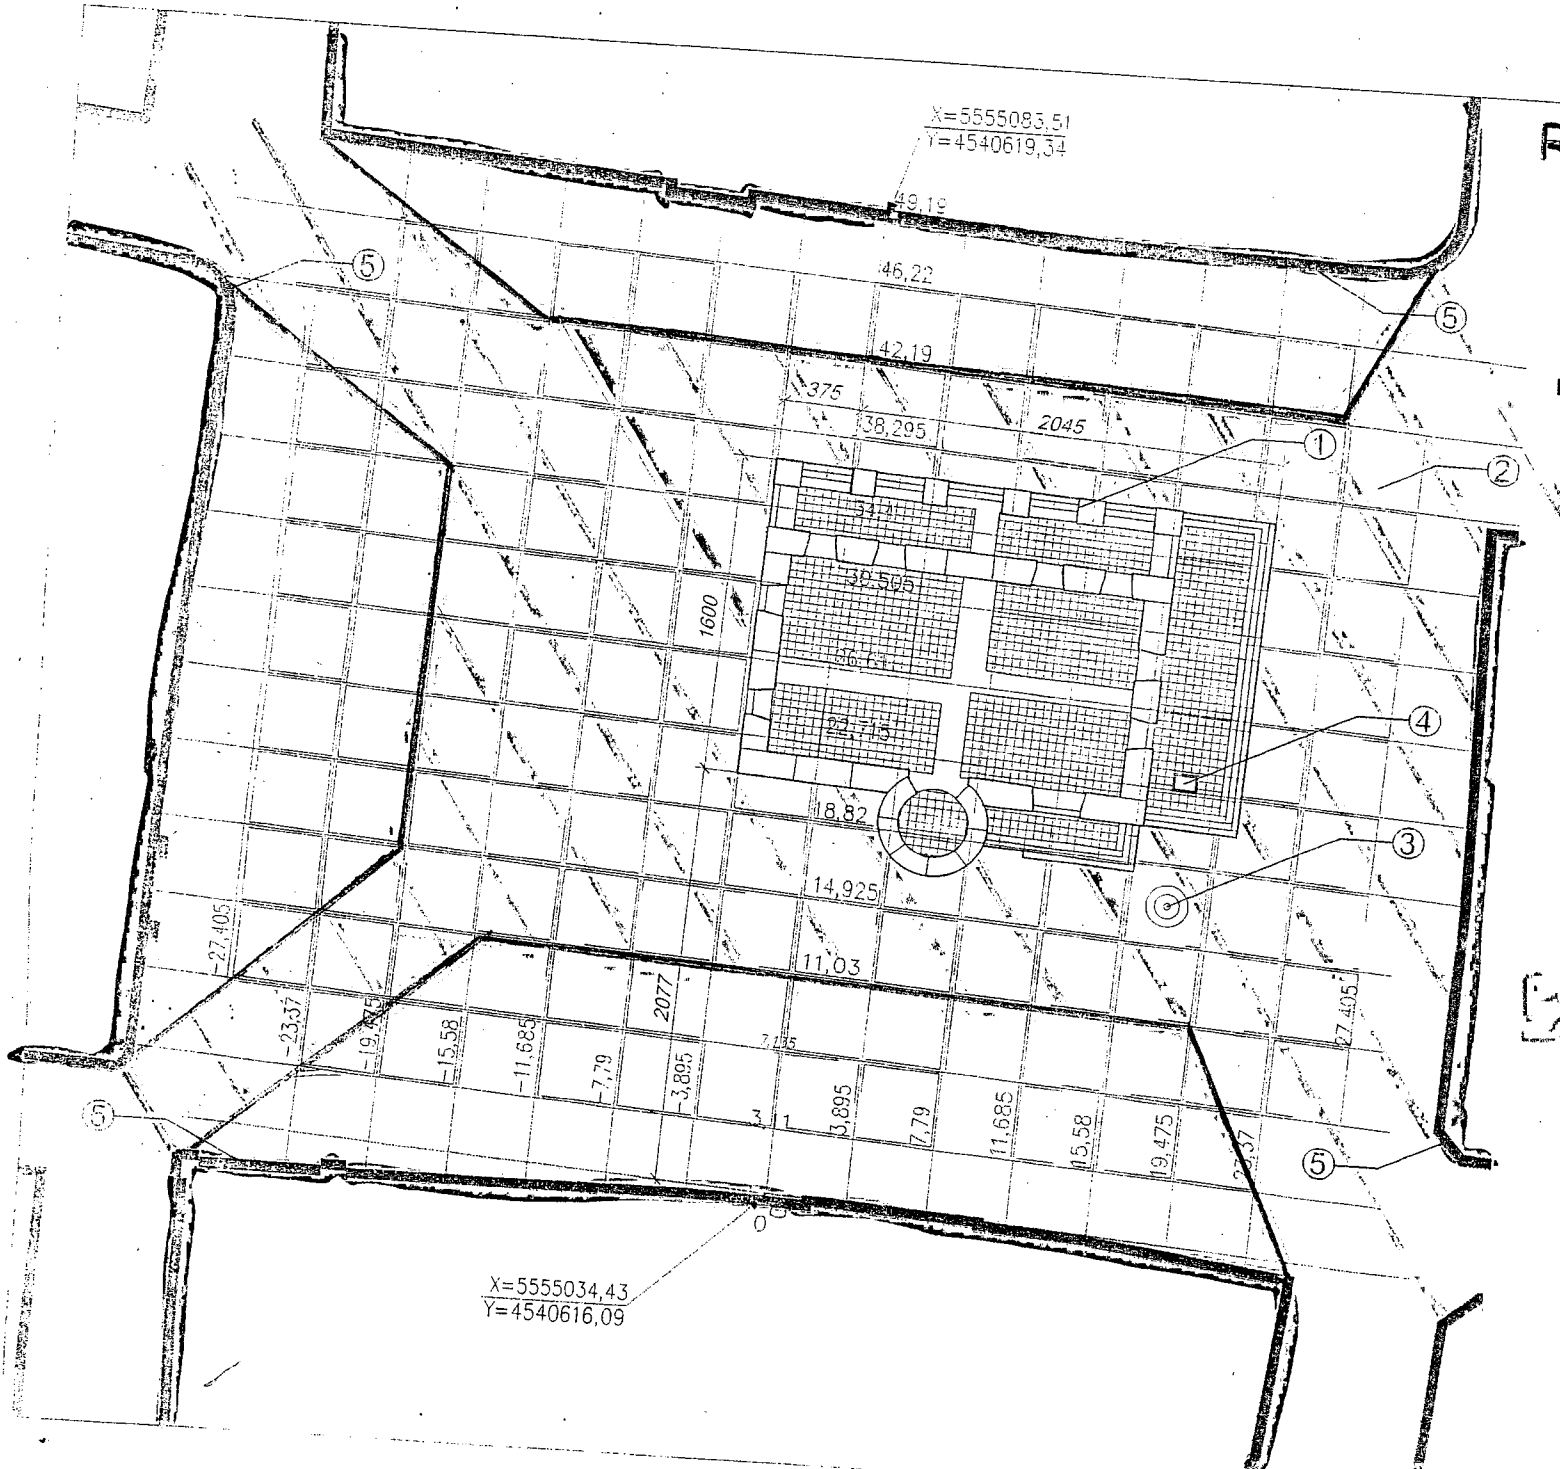

 - OBSZAR GDZIE NIE WOLNO
LOKALIZOWAĆ OGRÓDKÓW
GASTRONOMICZNYCH