

Uchwała XLI/747/14
Rady Miasta Piotrkowa Trybunalskiego
z dnia 19 lutego 2014 roku

**w sprawie przystąpienia do sporządzenia miejscowego planu zagospodarowania
przestrzennego terenów w rejonie ulicy Wierzejskiej – „Strzelnica”
w Piotrkowie Trybunalskim**

Na podstawie art. 14 ustawy z dnia 27 marca 2003 r. o planowaniu i zagospodarowaniu przestrzennym (Dz. U. z 2012 r. poz. 647 z późniejszymi zmianami¹)

Rada Miasta Piotrkowa Trybunalskiego, uchwała co następuje:


- §1. Przystępuje się do sporządzenia miejscowego planu zagospodarowania przestrzennego obszaru położonego w rejonie ulicy Wierzejskiej – „Strzelnica” w Piotrkowie Trybunalskim, zgodnie z § 2 niniejszej uchwały.
- §2. Granice obszaru objętego niniejszą uchwałą przedstawione zostały na załączniku graficznym, stanowiącym integralną część uchwały.
- §3. Zobowiązuje się Prezydenta Miasta Piotrkowa Trybunalskiego do podjęcia procedury planistycznej określonej w ustawie z dnia 27 marca 2003 r. o planowaniu i zagospodarowaniu przestrzennym (Dz. U. z 2012 r. poz. 647 z późniejszymi zmianami).
- §4. Traci moc Uchwała Nr XVI/342/12 Rady Miasta Piotrkowa Trybunalskiego z dnia 25 stycznia 2012 r. w sprawie przystąpienia do sporządzenia miejscowego planu zagospodarowania przestrzennego terenów w rejonie ulicy Wierzejskiej – „Strzelnica” w Piotrkowie Trybunalskim.
- §5. Uchwała podlega ogłoszeniu poprzez wywieszenie na tablicach ogłoszeń Urzędu Miasta w Piotrkowie Trybunalskim, oraz poprzez komunikat w prasie lokalnej i publikację w Internecie.
- §6. Uchwała wchodzi w życie z dniem podjęcia.



PRZEWODNICZĄCY
RADY MIASTA

Marian Błaszczczyński

¹ Zmiany opublikowano w Dz. U. z 2012 r. poz. 951, 1445, z 2013 r. poz. 21, 405, 1238, 1446.

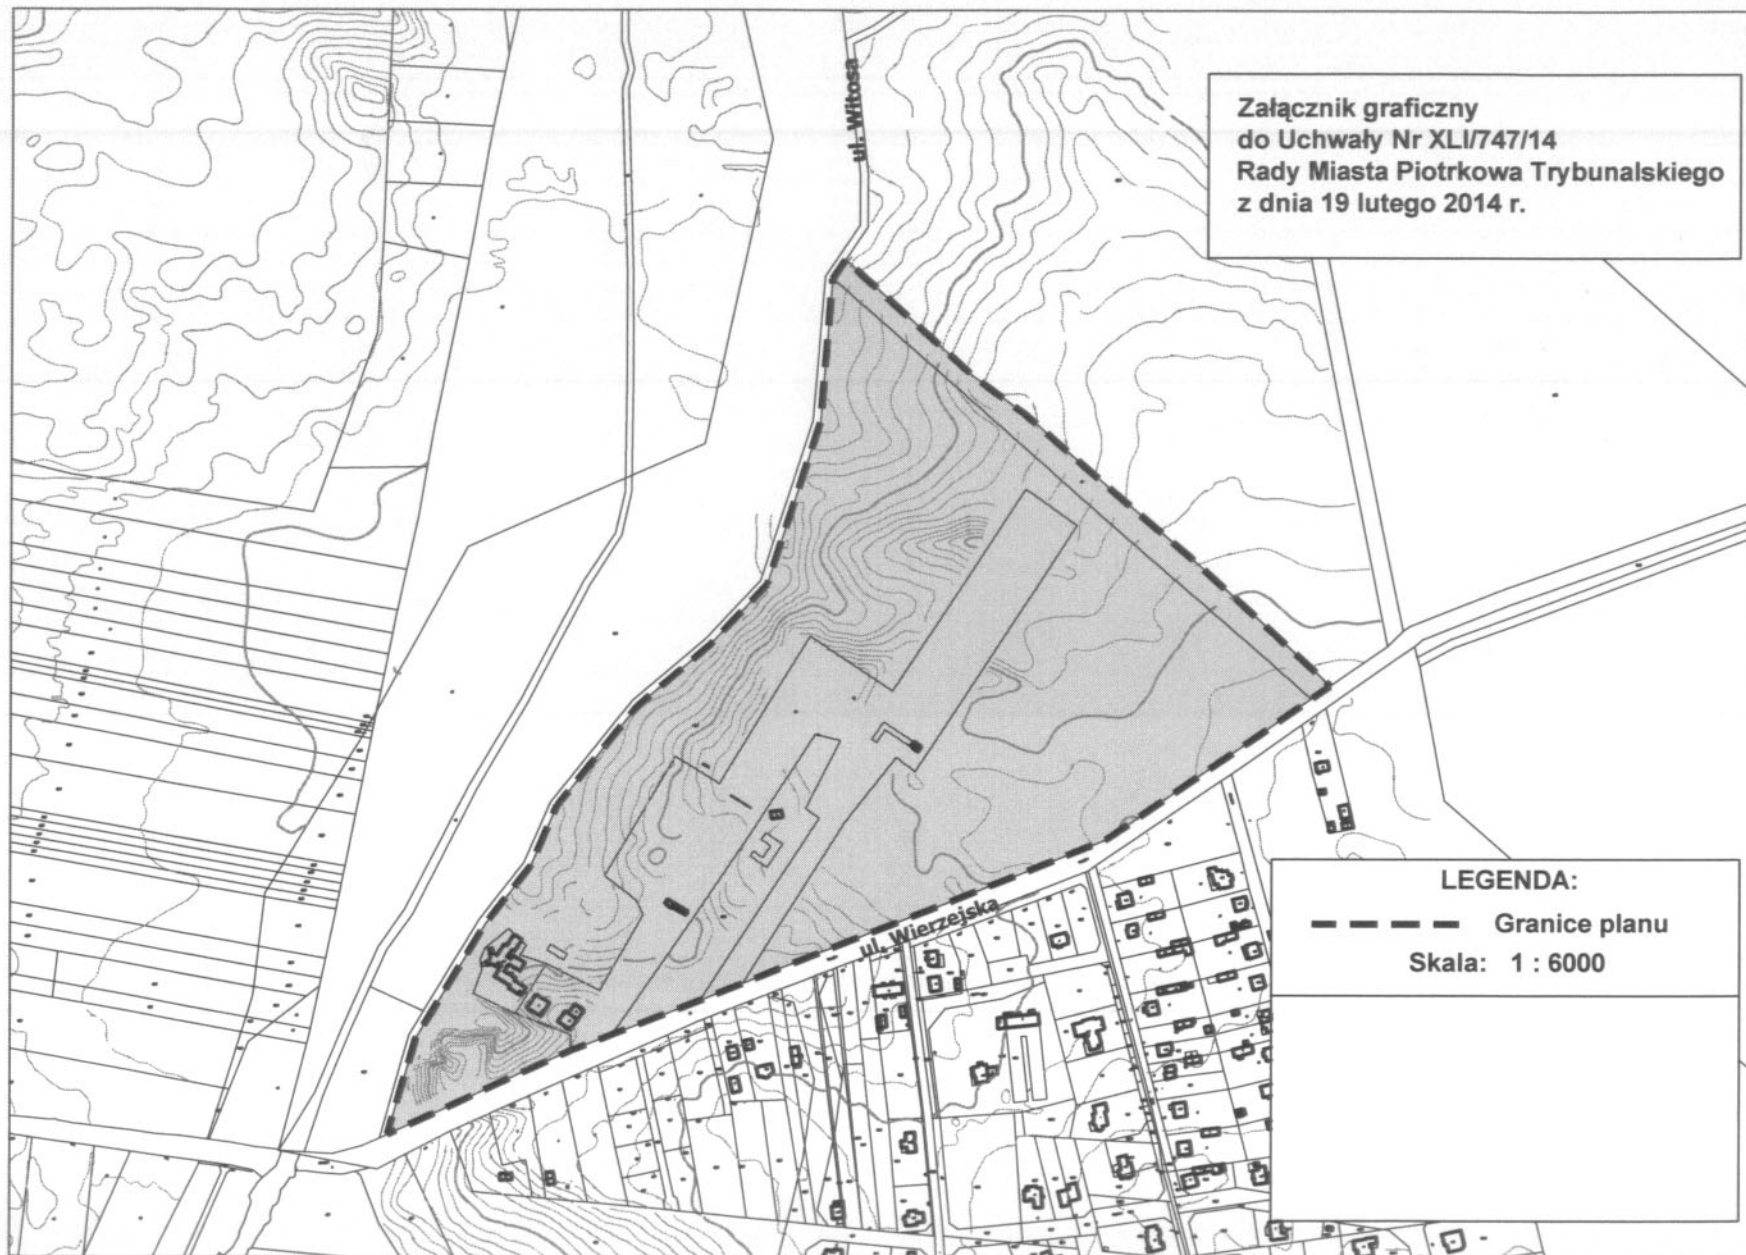

PRZEWODNICZĄCY
RADY MIASTA

Marian Błaszczyński