


ZAŁĄCZNIK GRAFICZNY
DO UCHWAŁY NR
RADY MIASTA PIOTRKOWA TRYBUNALSKIEGO
Z DNIA

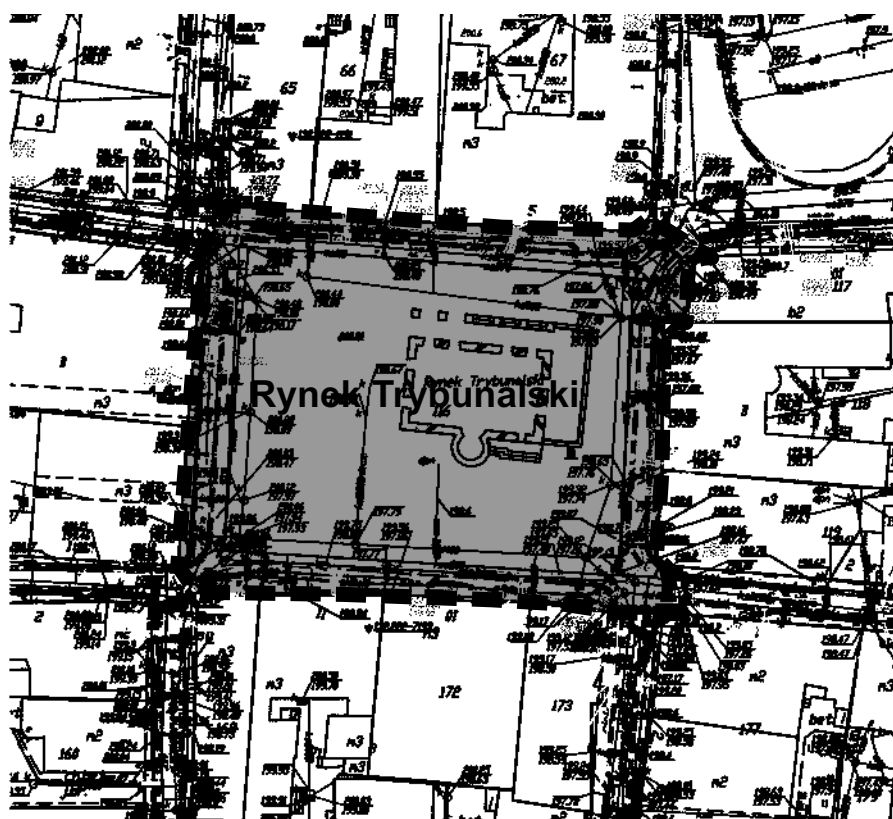

LEGENDA

■ ■ ■ ■ GRANICA OPRACOWANIA PLANU

SKALA 1 : 1000