


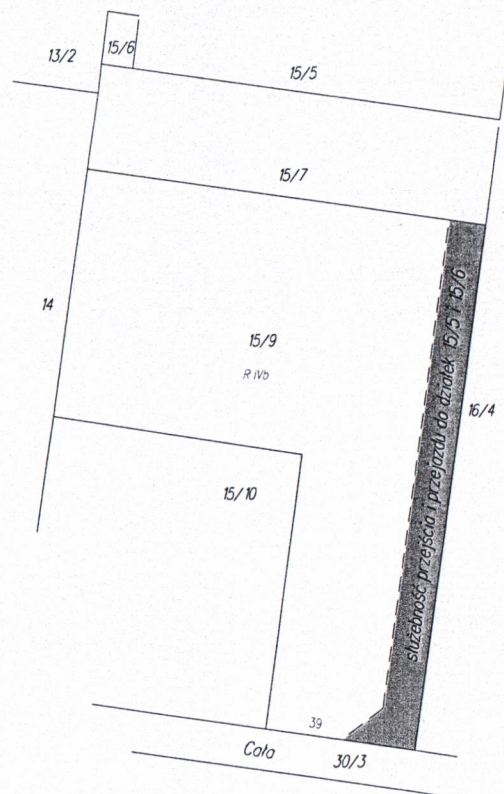

L.p.	Numer księgi wieczystej lub dokumentów własności	Numer działki ewidencyjnej	Pole powierzchni działki ewidencyjnej (ha)	Rodzaj użytku i klasa			Pole powierzchni użytków i klas w działce (ha)	SŁUŻEBNOŚĆ GRUNTOWA (ha)
				OFU	OZU	OZK		
1.	PT1P/00081069/8	15/9	0,5133	R	R	IV b	0,5133	0,0725
Razem:			0,5133					

Powierzchnia zajęta pod służebność gruntowa- zero hektarów siedemset dwadzieścia pięć metrów kwadratowych.



Dokument niniejszy
jest przeznaczony
do dokonywania wpisu
w księdze wieczystej

[illegible]

Z up. Prezydenta Miasta
Inspektor kontroli dokumentacji
geodezyjnej i kartograficznej

Andrzej Kozłowski

Z OZNACZENIEM SŁUŻEBNOŚCI GRUNTOWEJ PRZEJŚCIA I PRZEJAZDU DO
DZIAŁEK NR 15/5 I 15/6
SKALA 1:500

WOJEWÓDZTWO ŁÓDZKIE
POWIAT PIOTRKOWSKI -GRODZKI
JEDNOSTKA EWIDENCYJNA PIOTRKÓW TRYBUNALSKI-
106201_1
OBRĘB 0004
DZIAŁKI: 15/9 ,15/7,15/6
UL. CAŁA 39

NINIEJSZA MAPA STANOWI WYRYS Z MAPY EWIDENCYJNEJ
UKŁAD WSPÓŁRZĘDNYCH: „1965”
MATERIAŁY ŹRÓDŁOWE: OPERAT OBRĘBU NR 04 MIASTA PIOTRKOWA TRYBUNALSKIEGO
OPERATY JEDNOSTKOWE 1062 04-27

KERG 1560 - 635/2012

KANCELARIA GEODEZYJNA
GRZEGORZ KWAPISZ

97-300 Piotrków Trybunalski ul. Grota-Roweckiego 7 m 4
Tel./fax 044 647 00 00; tel. kom. 0 512 267 627; 0 605 263 347

GEODETA UPRAWNIONY
UPRAWNIENIA NR 17092

mgr inż. Grzegorz Kwapisz

WYKONANO: LISTOPAD 2012 ROKU

