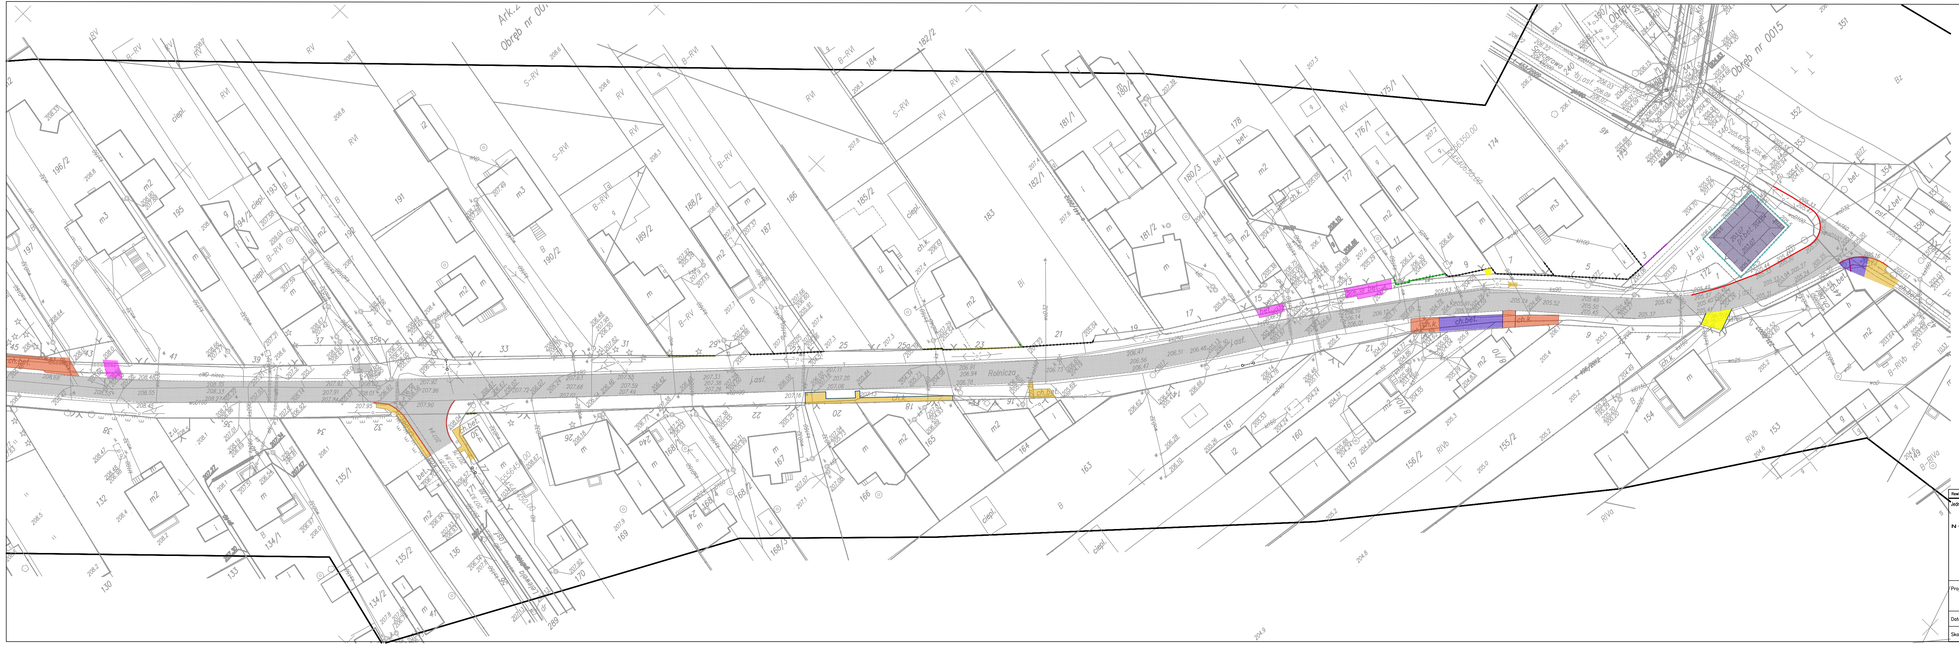

LEGENDA

- Rozbiórka płyt drogowych
- Rozbiórka płyty azurowej
- Rozbiórka kostka trylinka
- Rozbiórka płyt chodn. betonowych 50x50
- Rozbiórka naw. betonowa
- Rozbiórka kostka
- Rozbiórka schody, murki oporowe
- Rozbiórka kruszywo
- Rozbiórka naw. asfaltowa na jezdni
- Rozbiórka cieku betonowego
- Rozbiórka krawężnik 20x30cm
- Rozbiórka obrzeże szer. 8cm
- Rozbiórka ogrodzeń z siatki
- Rozbiórka ogrodzeń z metalowymi przęsłami
- Rozbiórka ogrodzeń betonowych
- Rozbiórka ogrodzeń drewnianych
- Brak ogrodzenia w terenie

Zarząd Dróg i Utrzymania Miasta
ul. Kasztanowa 31
97-300 Piotrków Trybunalski
NIP 771-26-27-962 REGON 592276114
tel. 44 733 92 52 fax 44 733 92 52

UZGODNIONO DNIA 12.08.2013R.
GŁÓWNY SPECJALISTA
Rafał Szewczyk

Rewizja	Modyfikacja	Obiekt :	Projektant	Uprawnienia Dzwojeniowe, nr	Data	Podpis
Jedn. Opracowująca	NEOINVEST NEOINVEST spółka z o.o. 25-323 KIELCE Al. Solidarności 34	"Rozbudowa ul. Rolniczej na odcinku od torów do ul. Spacerowej, rozbudowy ul. Spacerowej na odcinku od ul. Krętej do ul. Jerozolimskiej i przebudowy ul. Jerozolimskiej na odcinku od ul. Spacerowej do ul. Rzemieślniczej w Piotrkowie Tryb. wraz z infrastrukturą techniczną."	mgr inż. Emilia Fiala	drogowa SWI/0064/P000/07	06.2013	
		Zadanie : Rozbudowa ul. Rolniczej na odcinku od torów do ul. Spacerowej wraz z infrastrukturą techniczną	Opracował: mgr inż. Anna Świderska	drogowa	06.2013	
		Inwestycja: Miasto Piotrków Trybunalski Pasaż Karola Rudowskiego 10 Piotrków Tryb. 97-300	Sprawdził: mgr inż. Grzegorz Rudak	drogowa SWI/0114/P000/08	06.2013	
Projekt Nr :		Etap projektowania : PROJEKT WYKONAWCZY		ZADANIE 1		
Data : 06.2013		Tytuł rysunku : PLANSZA ROZBIÓREK		Branża : DROGOWA		
Skala : 1:500				Numer rysunku / Ścieżka dostępu: D/07/02	Rewizja :	