


rzut parteru 1:100

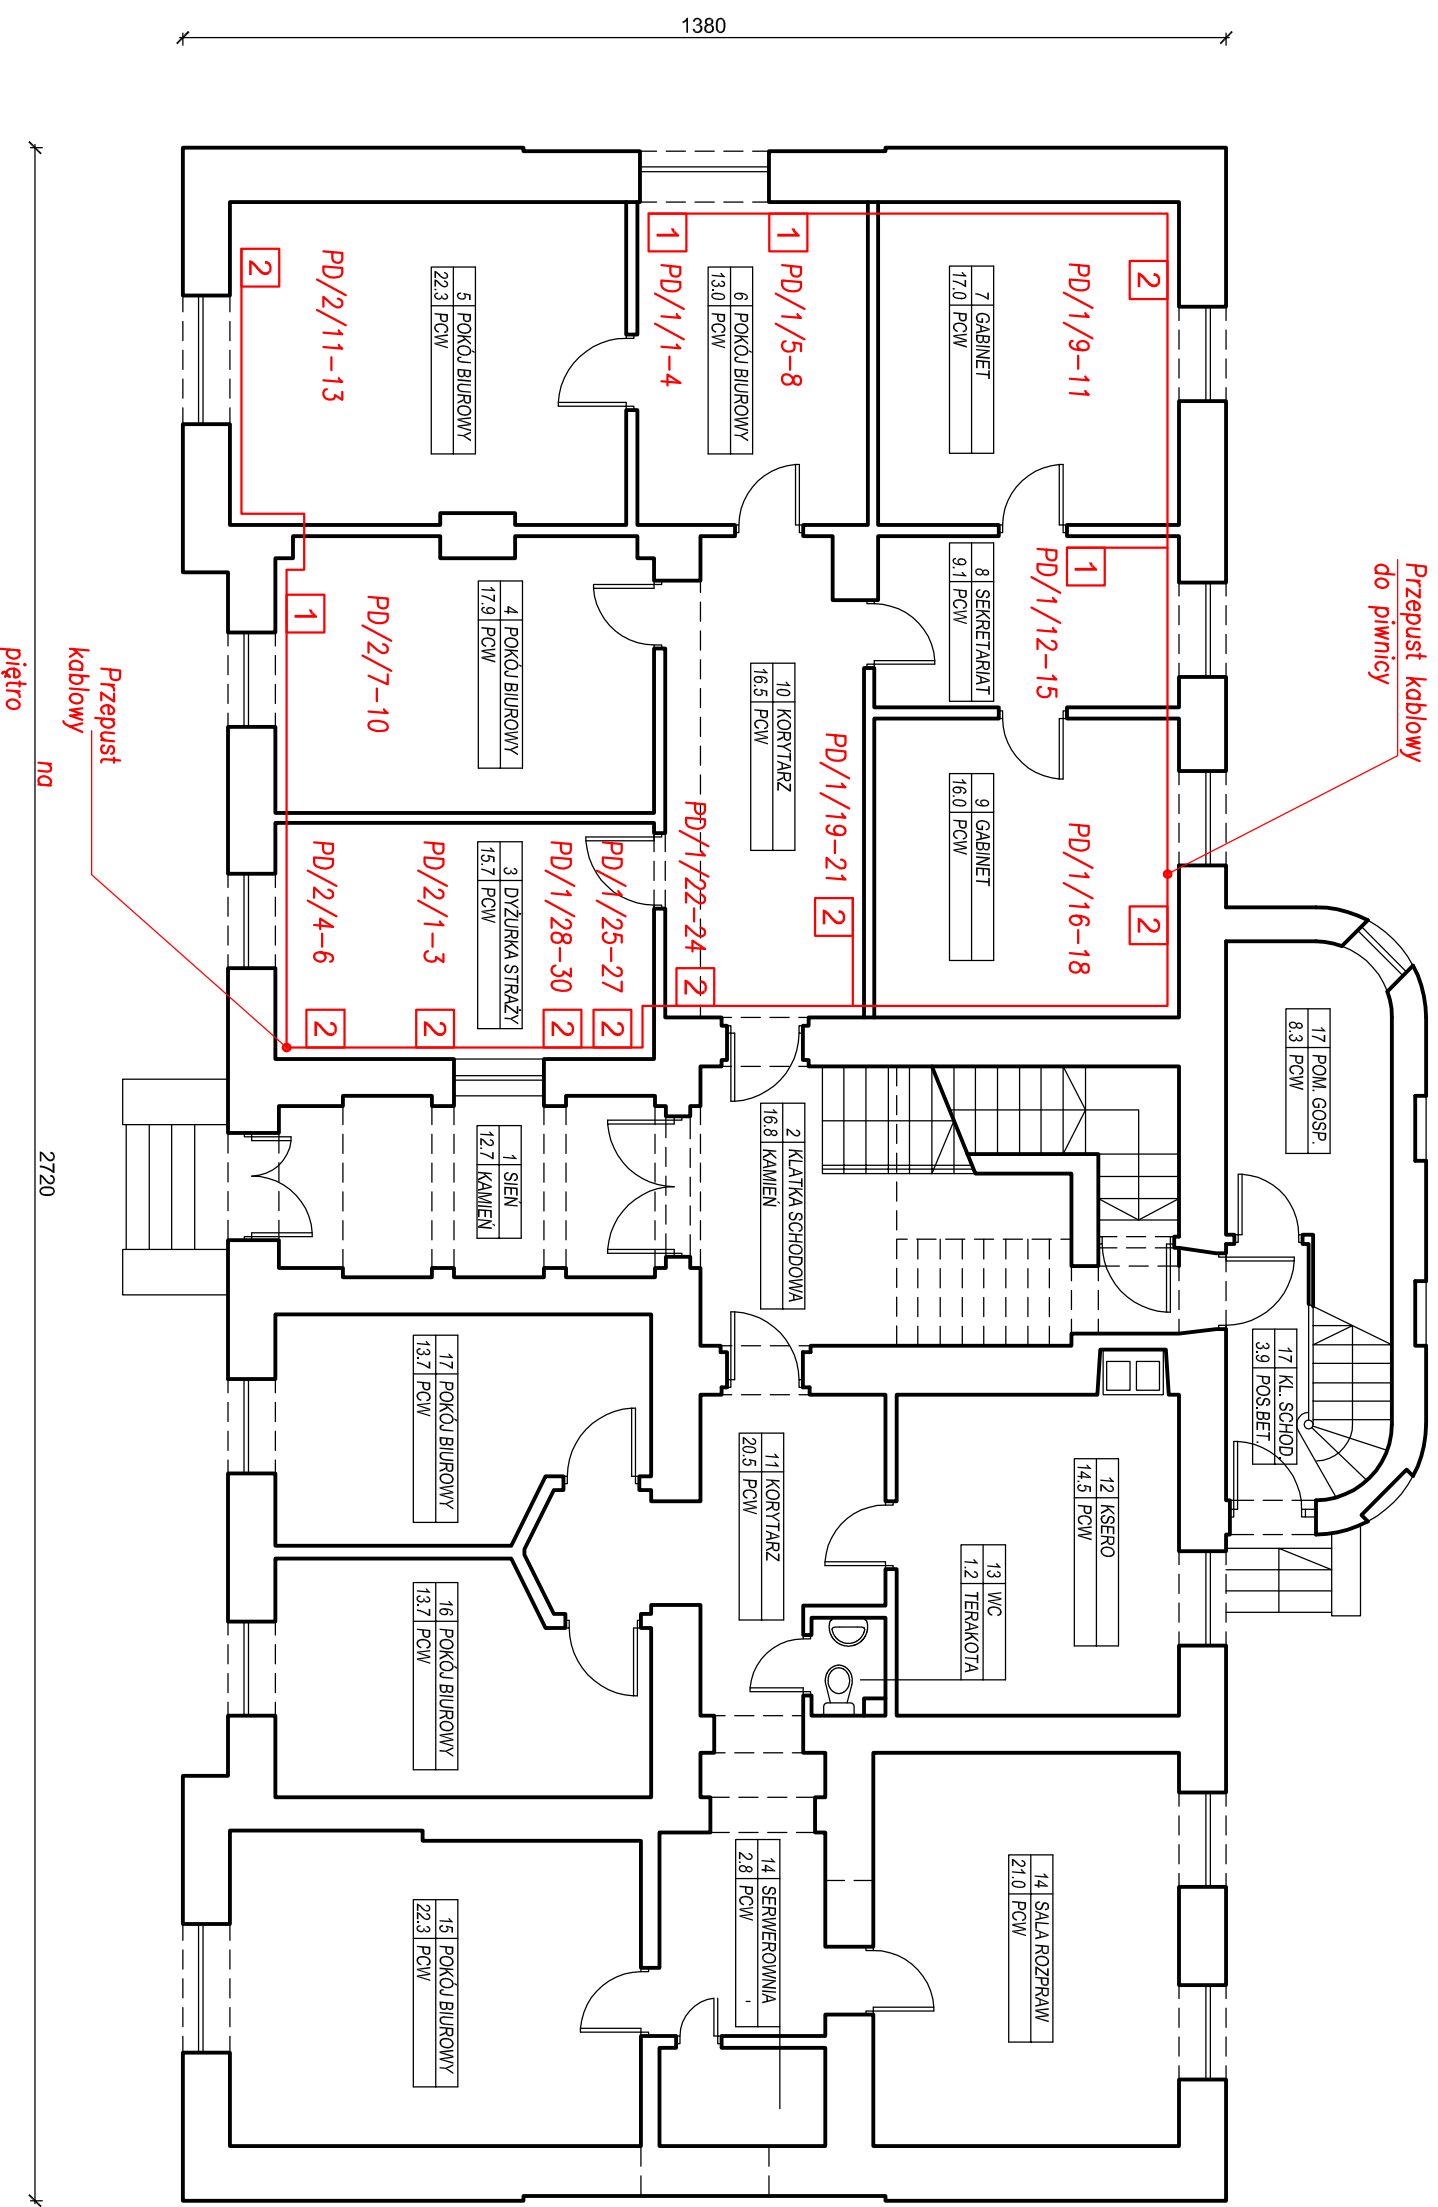

- Punkt Logiczny
- Typ 1 4 x RJ45
- Typ 2 3 x RJ45

ASD		Inwestor: Urząd Miasta Piotrków Trybunalski		Obiekt: Straż Miejska w Piotrkowie Trybunalskim		Stanium: P.W.	
91-849 Łódź, ul. Zagajnikowa 39 tel. 42 656 43 05, fax. 42 656 47 90		Pasaż K. Rudowskiego 10 97-300 Piotrków Trybunalski		ul. Słowackiego 19 97-300 Piotrków Trybunalski		Projekt: 1:100	
Projektant: Jacek Cegielski		Podpis: _____		Nazwa rys.: _____		M. rys.: 02	
Projekt sieci komputerowej		RZUT PARTERU		Data: 11.2014			