



rzut piętra 1:100

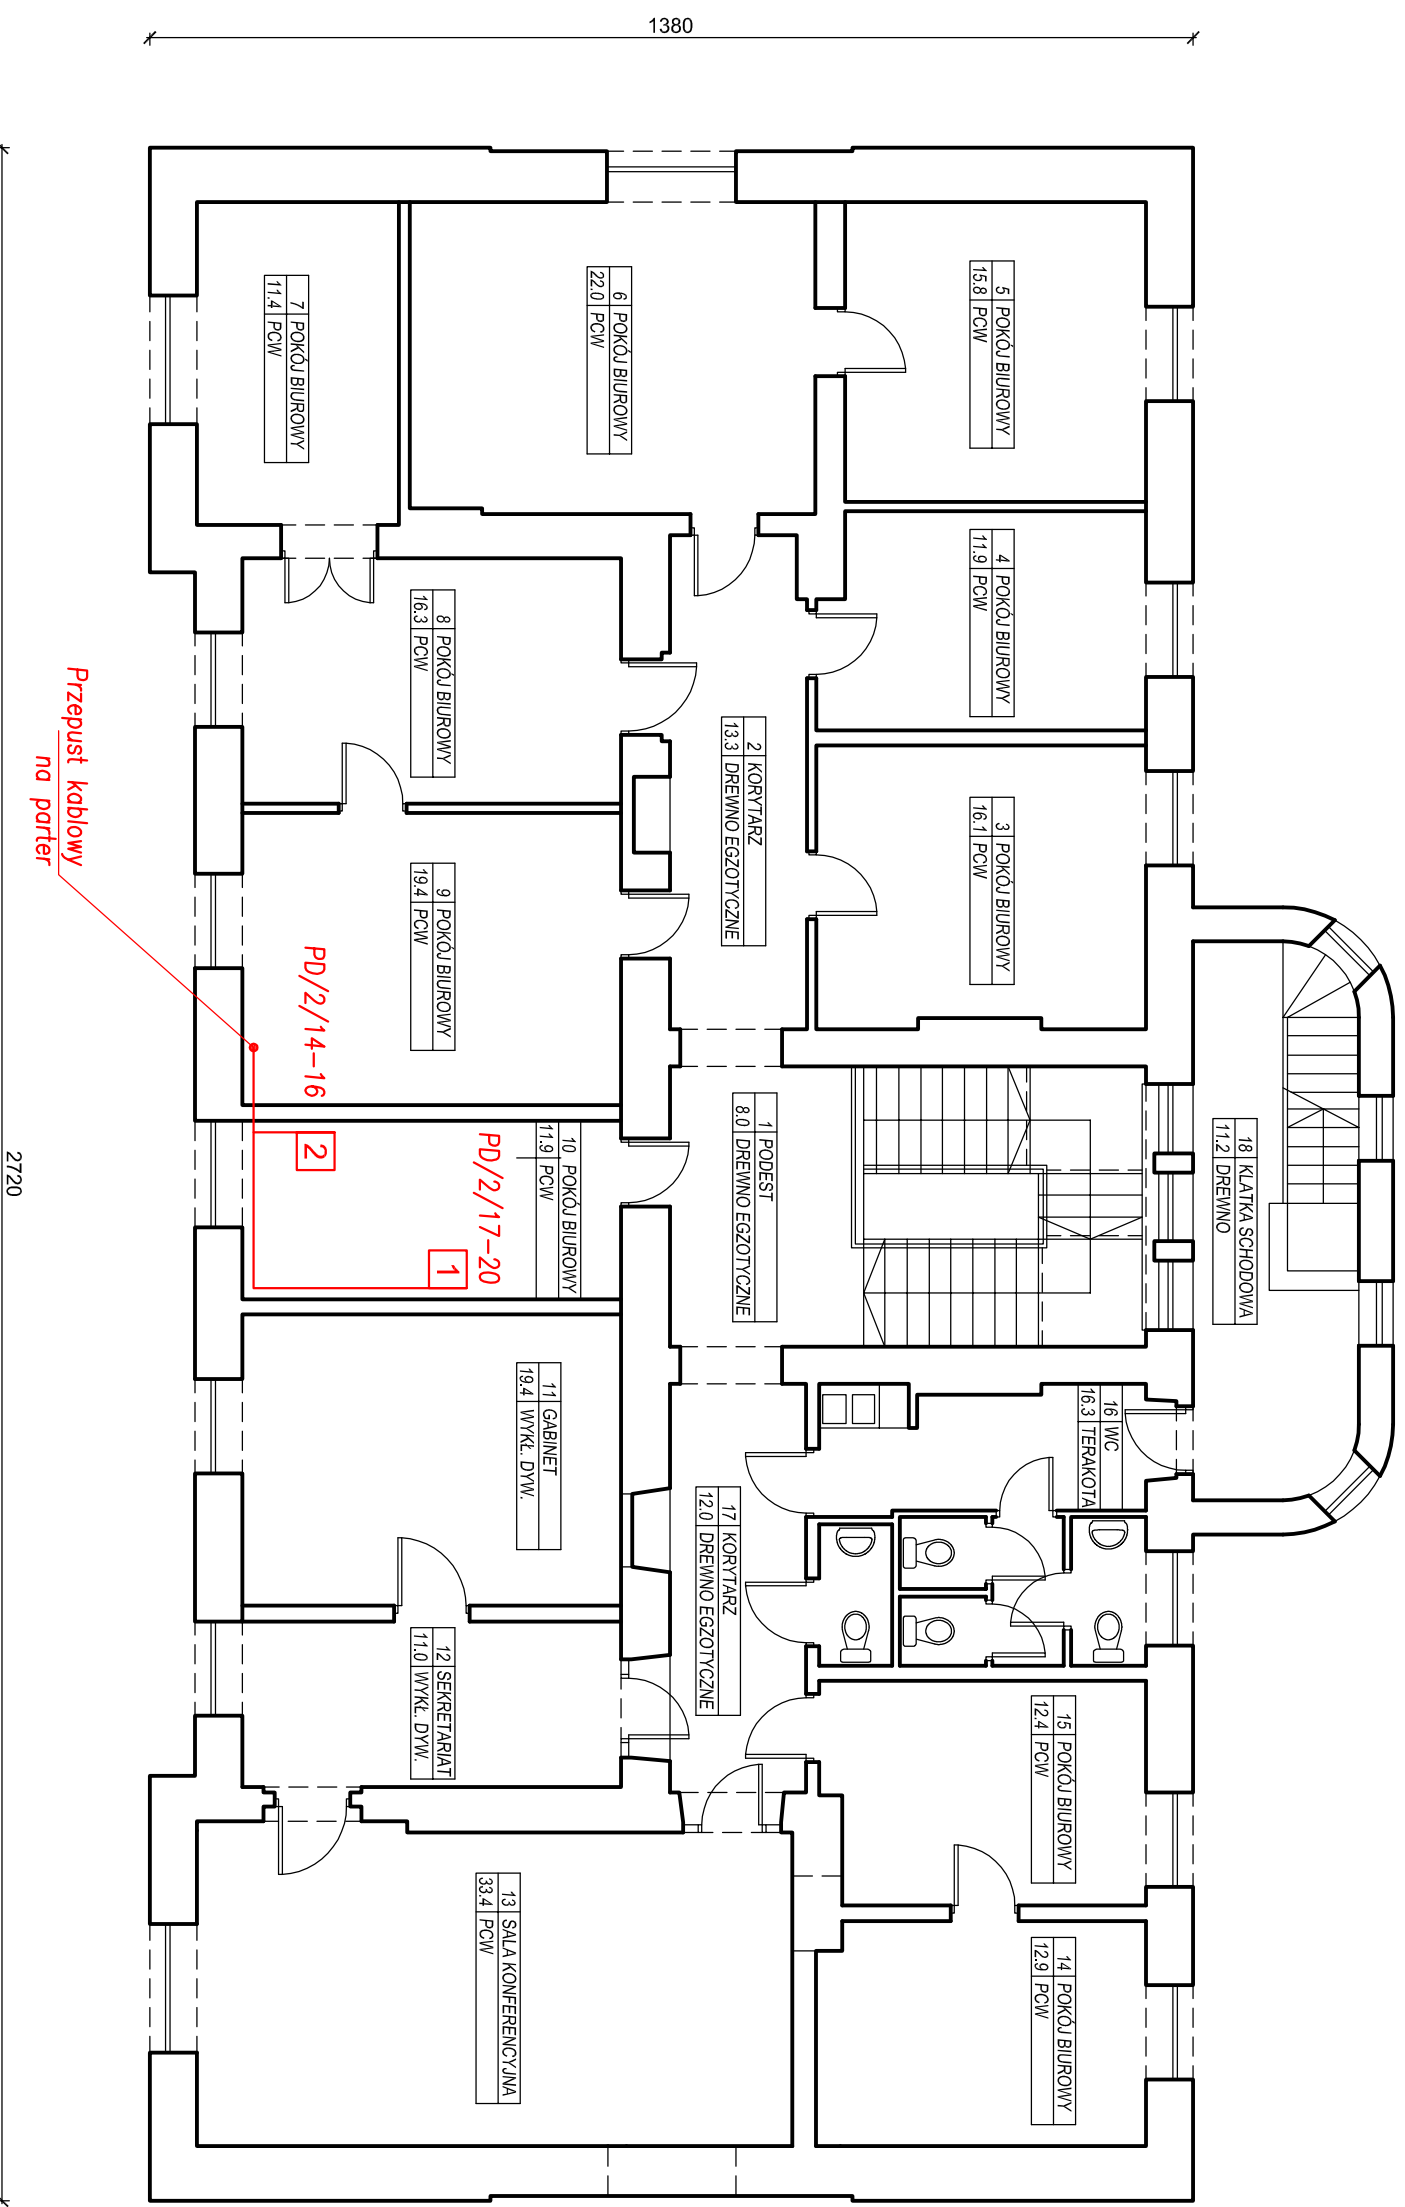

Punkt Logiczny

- Typ 1 4 x RJ45
- Typ 2 3 x RJ45

		Inwestor : Urząd Miasta Piotrków Trybunalski Pasaż K. Rudowskiego 10 97-300 Piotrków Trybunalski		Obiekt : Straż Miejska w Piotrkowie Trybunalskim ul. Słowackiego 19 97-300 Piotrków Trybunalski		Stadium : P.W.	
91-849 Łódź ul. Zagajnikowa 39 tel.42 656 43 05, fax.42 656 47 90		Opracowanie : Projekt sieci komputerowej		Podpis :		Nr rys. : 03	
Projektował : Jacek Cegielski		Imię Nazwisko :		Nazwa rys. :		Data : 11.2014	
<h2>RZUT PIĘTRA</h2>							