SZKIC NR 1

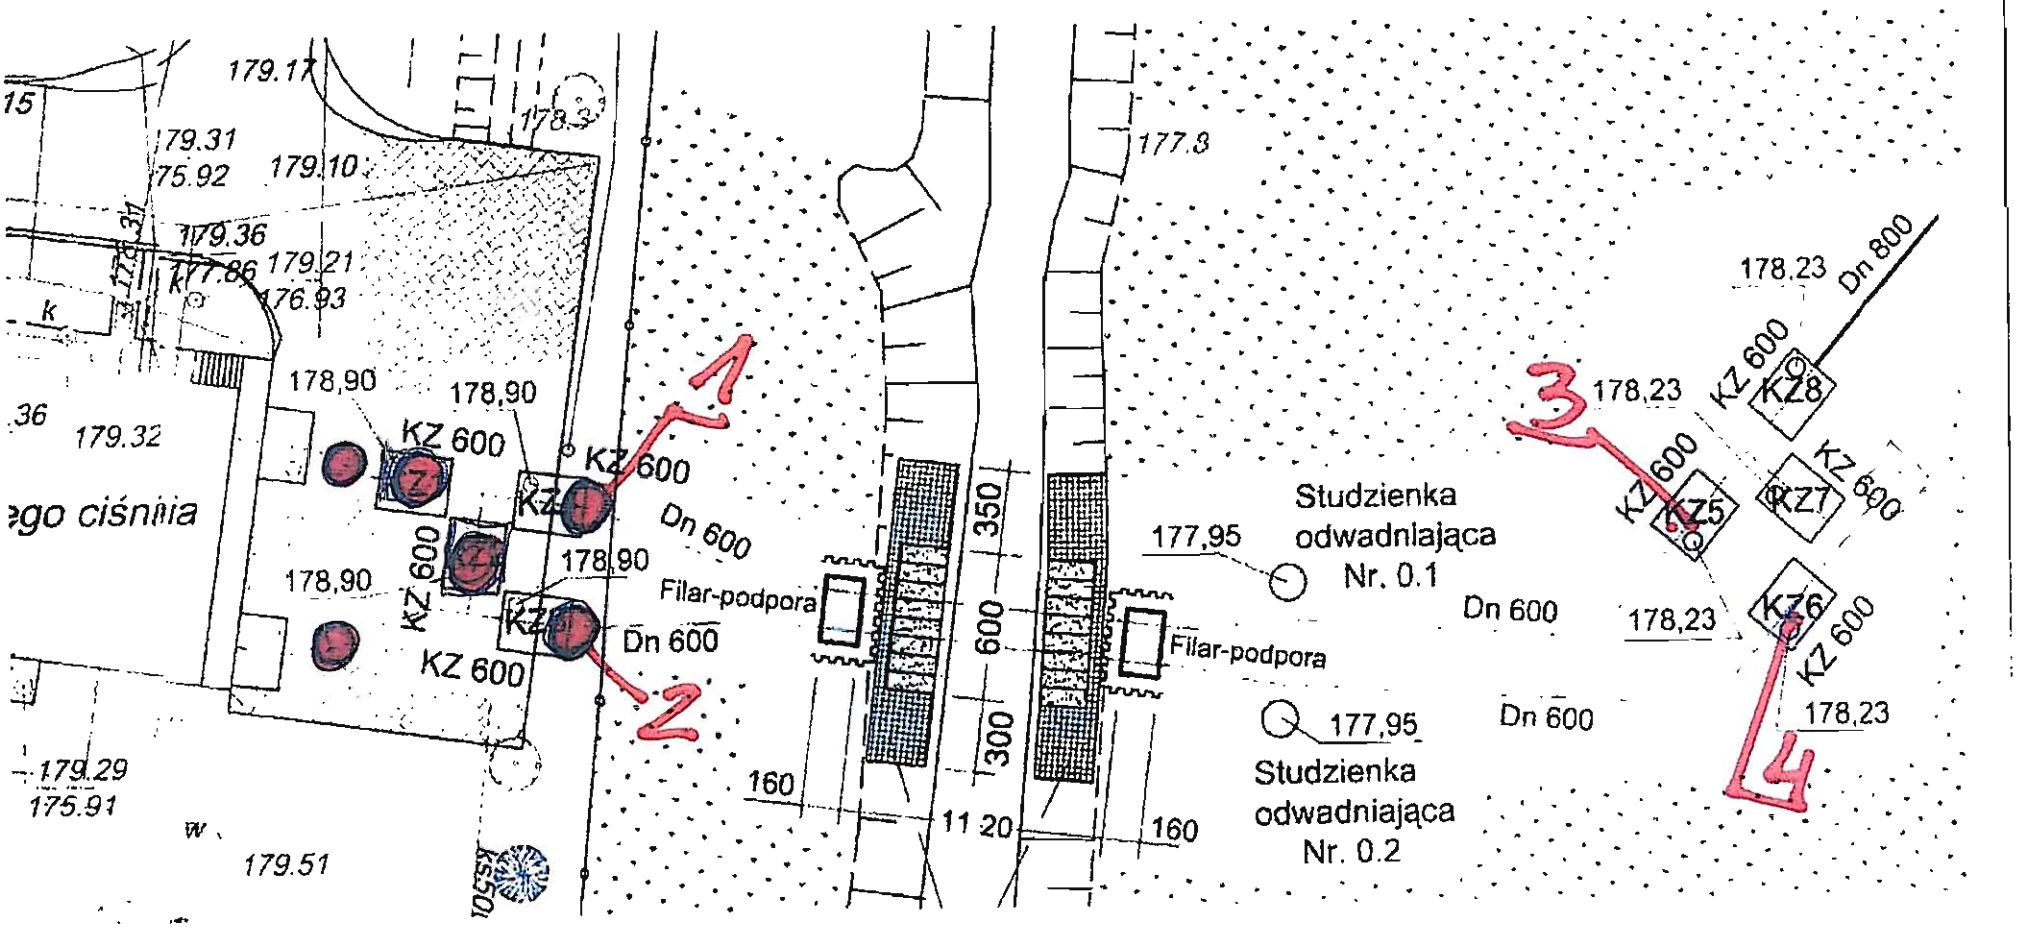

Zostawić studnie 1, 2, 3, 4 z zasuw.
Pozostałe zasuwy zlikwidować