

**UCHWAŁA NR XVIII/252/16
RADY MIASTA PIOTRKOWA TRYBUNALSKIEGO
z dnia 20 stycznia 2016 roku**

**w sprawie przystąpienia do sporządzenia zmiany miejscowego planu
zagospodarowania przestrzennego terenów w rejonie ulic: Sulejowskiej, Dalekiej
i Wierzeje w Piotrkowie Trybunalskim**

Na podstawie art. 14 ustawy z dnia 27 marca 2003 r. o planowaniu i zagospodarowaniu przestrzennym (Dz. U. z 2015 r. poz. 199 ze zmianami¹)

Rada Miasta Piotrkowa Trybunalskiego uchwala, co następuje:

- §1. Przystępuje się do sporządzenia zmiany miejscowego planu zagospodarowania przestrzennego terenów w rejonie ulic: Sulejowskiej, Dalekiej i Wierzeje w Piotrkowie Trybunalskim, przyjętego Uchwałą Nr XIV/164/15 Rady Miasta Piotrkowa Trybunalskiego z dnia 23 września 2015 r. w sprawie miejscowego planu zagospodarowania przestrzennego terenów w rejonie ulic: Sulejowskiej, Dalekiej i Wierzeje w Piotrkowie Trybunalskim, w terenach 2U/Z i 7ZP.
- §2. Granice obszaru objętego Uchwałą, są przedstawione są na załączniku graficznym, stanowiącym integralną część Uchwały.
- §3. Zmiana planu polegać będzie na doprecyzowaniu przeznaczenia terenów i sposobu zagospodarowania.
- §4. Zobowiązuje się Prezydenta Miasta Piotrkowa Trybunalskiego do podjęcia procedury planistycznej określonej w ustawie z dnia 27 marca 2003 r. o planowaniu i zagospodarowaniu przestrzennym (Dz. U. z 2015 r. poz. 199 ze zmianami).
- §5. Uchwała podlega ogłoszeniu poprzez wywieszenie na tablicach ogłoszeń Urzędu Miasta Piotrkowa Trybunalskiego, oraz poprzez komunikat w prasie lokalnej i publikację w Internecie.
- §6. Uchwała wchodzi w życie z dniem podjęcia.




WICEPRZEWODNICZĄCY
RADY MIASTA

Bronisław Brylski

¹ Zmiany opublikowano w Dz. U. z 2015 r. poz. 443, 774, 1265, 1434, 1713, 1777, 1830.

Załącznik graficzny
do Uchwały Nr XVIII/252/16
Rady Miasta Piotrkowa Trybunalskiego
z dnia 20 stycznia 2016 roku

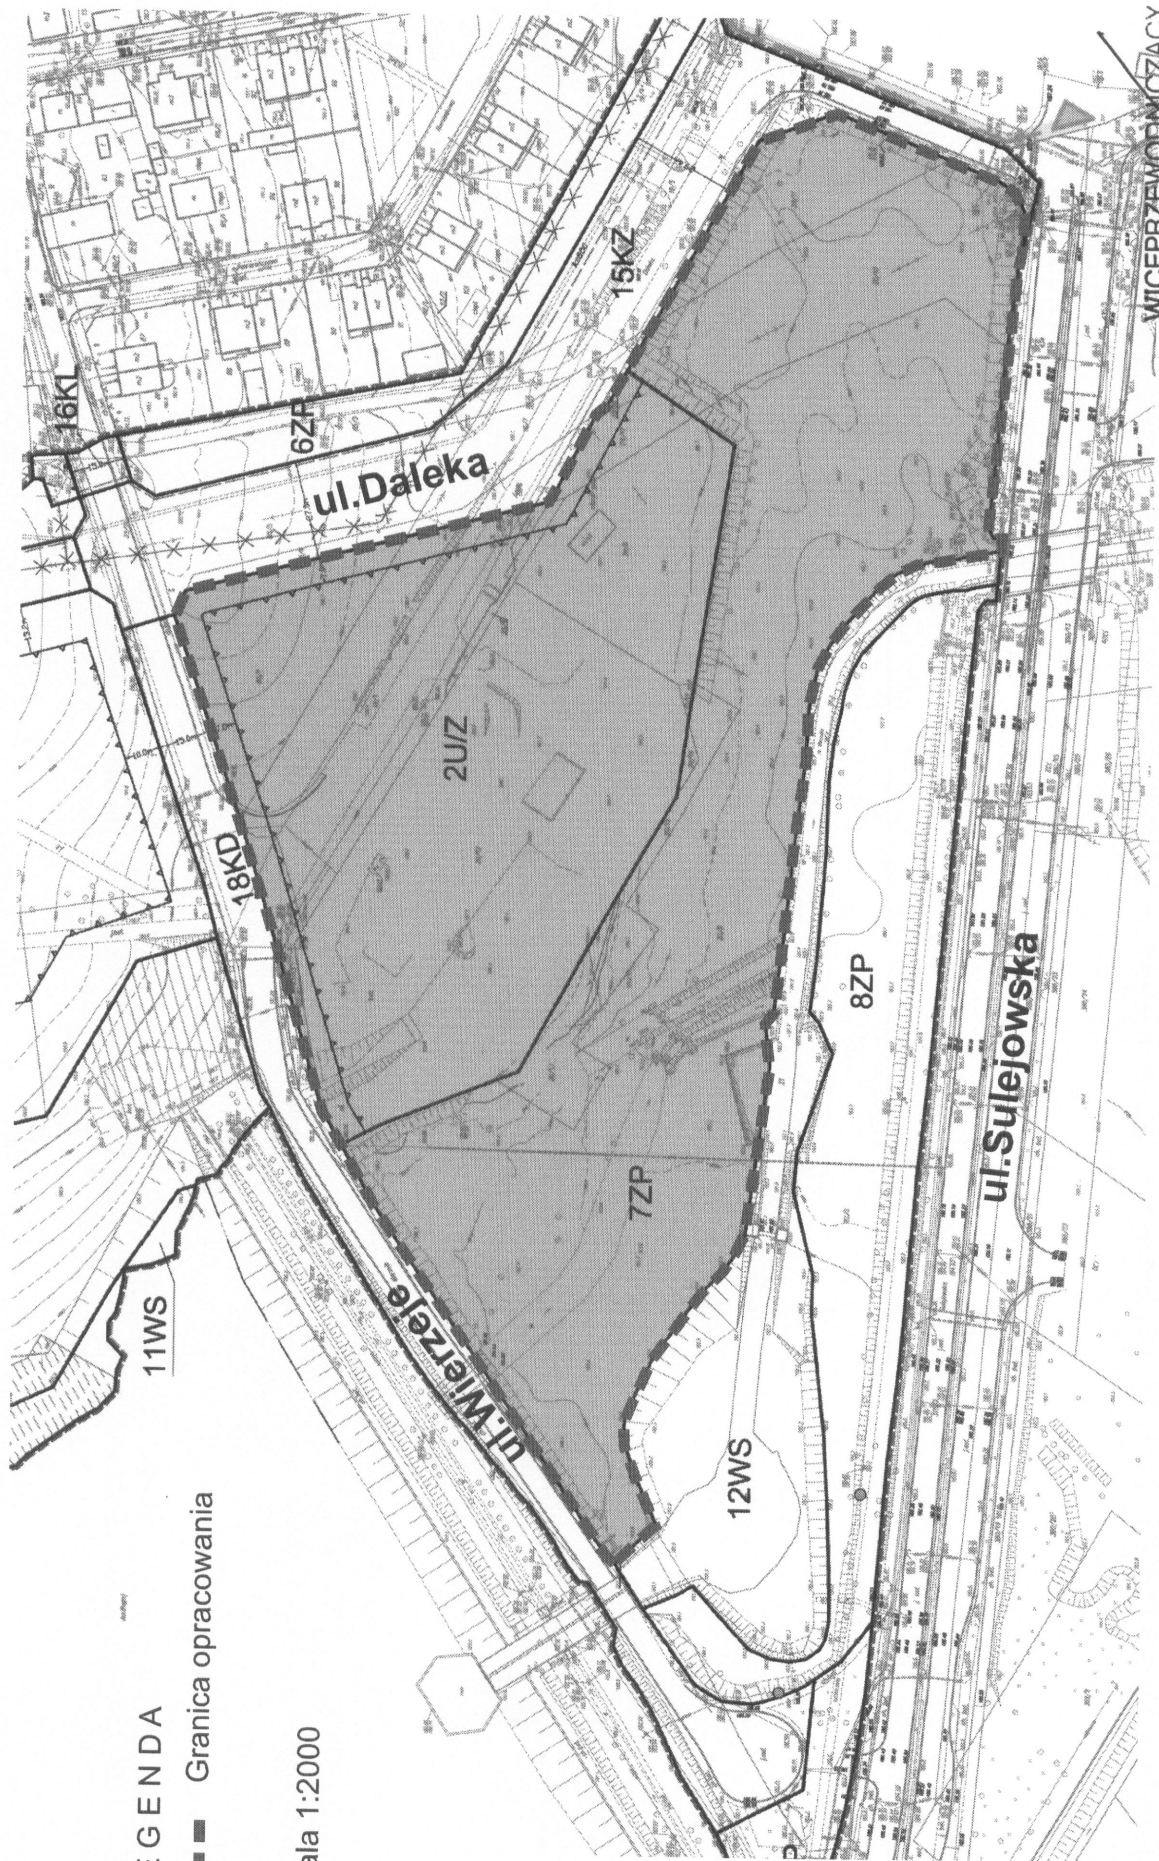

LEGENDA

■ Granica opracowania

Skala 1:2000

WICEPRZEWODNICZĄCY
RADY MIASTA

Bronisław Brylski