


Załącznik nr 1
do ogłoszenia o przetargu na sprzedaż nieruchomości położonej w Piotrkowie Trybunalskim przy
ul. Dzieci Polskich

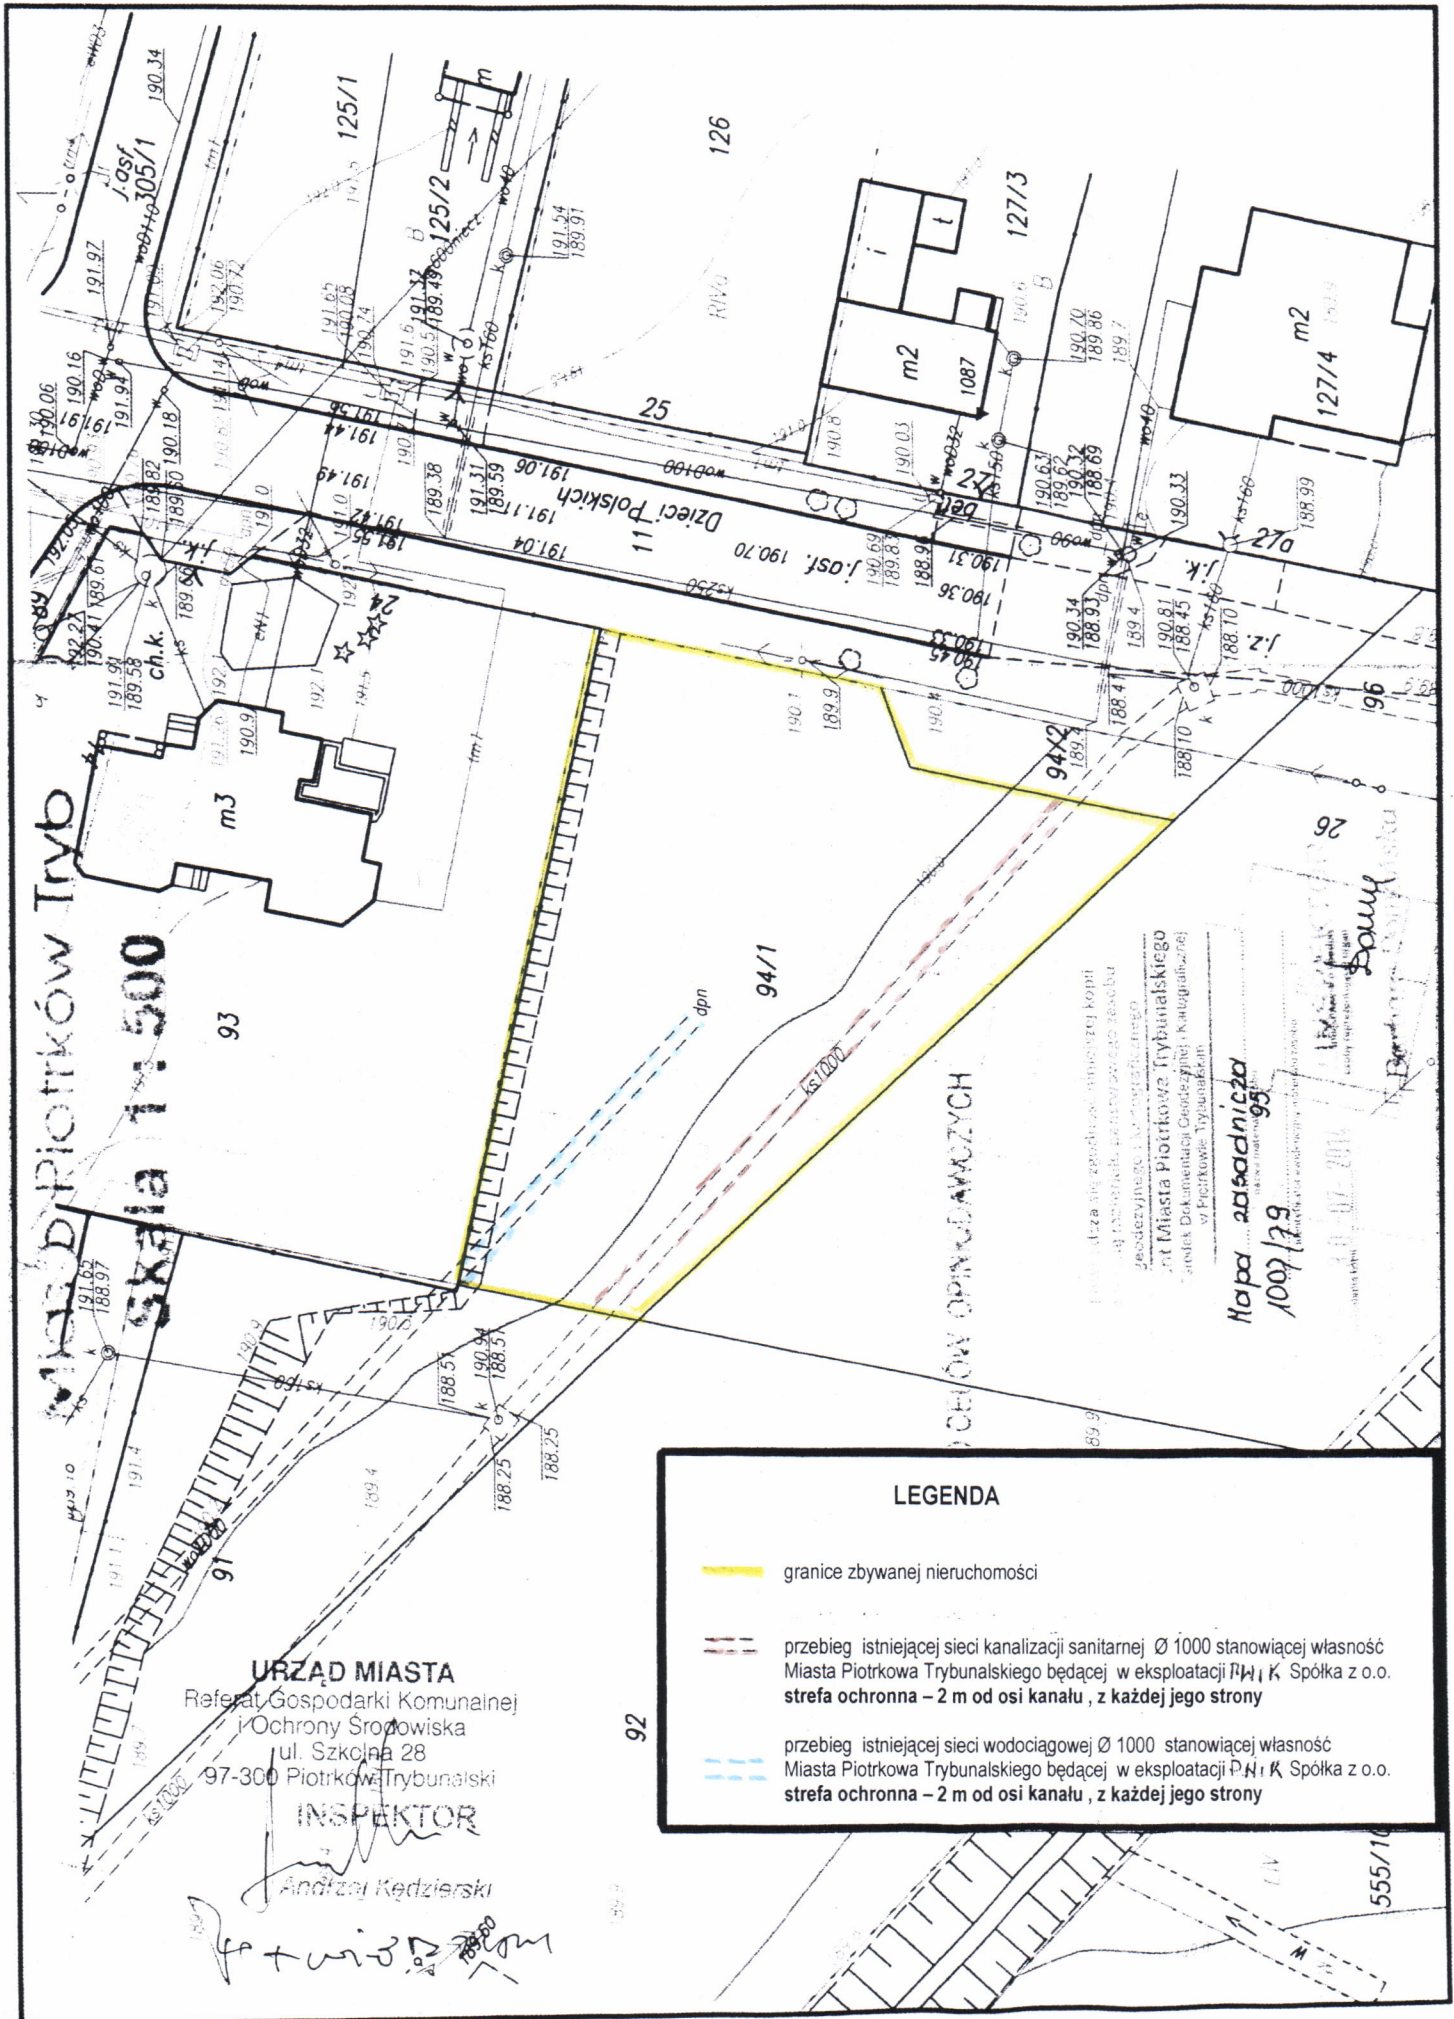

Miasto Piotrków Tryb
skala 1:500

URZĄD MIASTA
Referat Gospodarki Komunalnej
i Ochrony Środowiska
ul. Szkołna 28
97-300 Piotrków Trybunalski
INSPEKTOR

Andrzej Kędziński
[Signature]

LEGENDA

- granice zbywanej nieruchomości
- przebieg istniejącej sieci kanalizacji sanitarnej Ø 1000 stanowiącej własność Miasta Piotrkowa Trybunalskiego będącej w eksploatacji P.N. K Spółka z o.o. strefa ochronna – 2 m od osi kanału , z każdej jego strony
- przebieg istniejącej sieci wodociągowej Ø 1000 stanowiącej własność Miasta Piotrkowa Trybunalskiego będącej w eksploatacji P.N. K Spółka z o.o. strefa ochronna – 2 m od osi kanału , z każdej jego strony

Mapa zasadnicza
1007/39
Miasto Piotrków Trybunalski

[Handwritten signature]
Dziękuję