


Załącznik graficzny do
Uchwały Nr
Rady Miasta Piotrkowa Trybunalskiego
z dnia

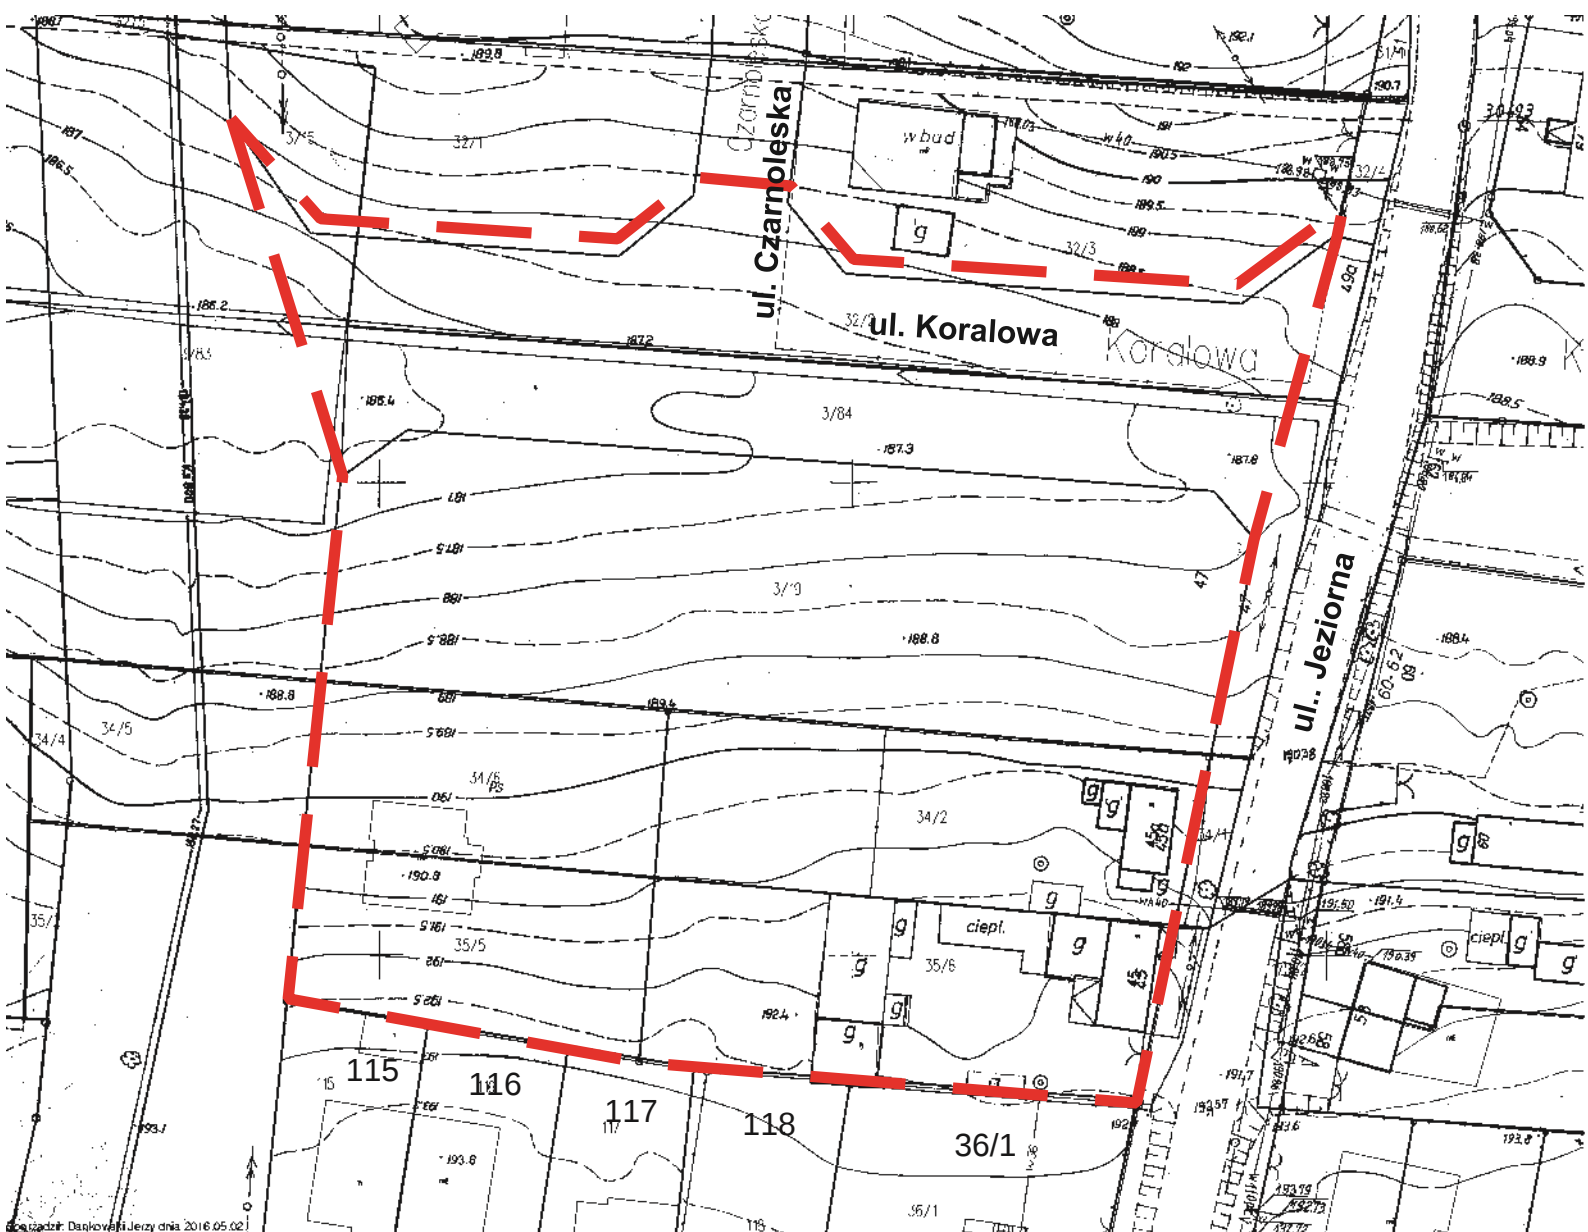

LEGENDA

— Granica planu

Skala 1:800