
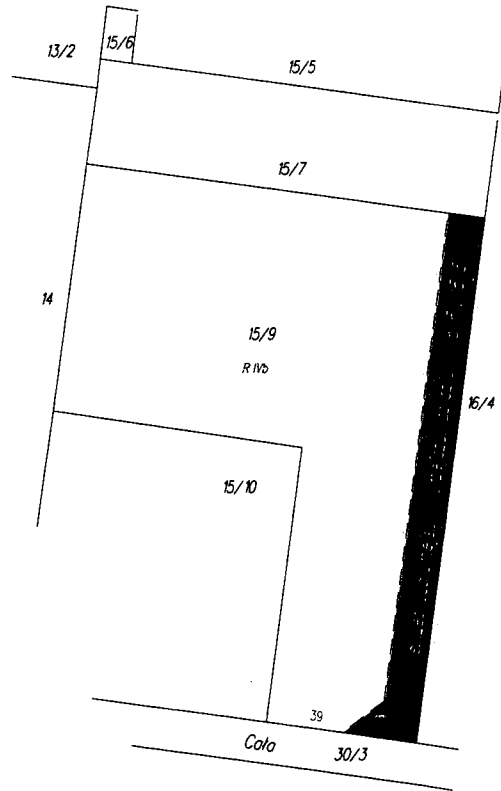


WYKAZ DANYCH EWIDENCYJNYCH

L.p.	Numer księgi wieczystej lub dokumentów własności	Numer działki ewidencyjnej	Pole powierzchni działki ewidencyjnej (ha)	Rodzaj użytku i klasa			Pole powierzchni użytków i klas w działce (ha)	SŁUŻEBNOŚĆ GRUNTOWA (ha)
				OFU	OZU	OZK		
1.	PT1P/00081069/8	15/9	0,5133	R	R	IV b	0,5133	0,0725
Razem:			0,5133					

SŁOWNIE: powierzchnia ogólna – zero hektarów pięć tysięcy sto trzydzieści trzy metry kwadratowe.

Powierzchnia zajęta pod służebność gruntową- zero hektarów siedemset dwadzieścia pięć metrów kwadratowych.

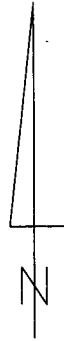

Dokument niniejszy jest przeznaczony do dokonywania wpisu w księdze wieczystej

Prezydent Miasta
Piotrków Trybunalskiego
Miejski Ośrodek Dokumentacji Geodezyjnej i Kartograficznej w Piotrkowie Trybunalskim

Napodstawia art. 2 ust. 3 ustawy z dnia 17 maja 1989 r. Prawo wieczystej i ograniczonej działości z 2005 r. Nr 240 z 2007 z późn. zmianami niniejszy dokument został przyjęty do prowadzenia księgi geodezyjnej i kartograficznej i stanowiąc własność Skarbu Państwa.

Dokument wpisano do ewidencji zasobu miejskiego
 w dniu 2012-11-15
 w ewidencji 1062/04-31/2012

Prez. Tryb. 2012-11-15

Z up. Prezydenta Miasta
 Inspektor kontroli dokumentacji geodezyjnej i kartograficznej

Andrzej Rogoziński

MAPA DO CELÓW PRAWNYCH

Z OZNACZENIEM SŁUŻEBNOŚCI GRUNTOWEJ PRZEJŚCIA I PRZEJAZDU DO DZIAŁEK NR 15/5 I 15/6

SKALA 1:500

KERG 1560 - 635/2012

KANCELARIA GEODEZYJNA GRZEGORZ KWAPISZ

97-300 Piotrków Trybunalski ul. Grota-Roweckiego 7 m 4
 Tel./fax 044 647 00 00; tel. kom. 0 512 267 627; 0 605 263 347

GEODETA UPRAWNIONY UPRAWNIENIA NR 17092

mgr inż. Grzegorz Kwapisz

WYKONANO: LISTOPAD 2012 ROKU

WOJEWÓDZTWO ŁÓDZKIE
 POWIAT PIOTRKOWSKI -GRODZKI
 JEDNOSTKA EWIDENCYJNA PIOTRKÓW TRYBUNALSKI-
 106201_1
 OBRĘB 0004
 DZIAŁKI: 15/9 ,15/7,15/6
 UL. CAŁA 39

NINIEJSZA MAPA STANOWI WYRYS Z MAPY EWIDENCYJNEJ
 UKŁAD WSPÓRZĘDNYCH „1965”
 MATERIAŁY ŹRÓDŁOWE: OPERAT OBRĘBU NR 04 MIASTA PIOTRKÓWA TRYBUNALSKIEGO.
 OPERATY JEDNOSTKOWE 1062.04-27