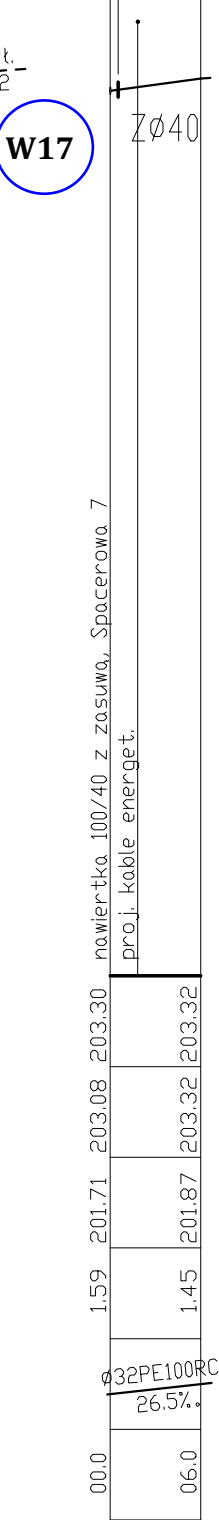
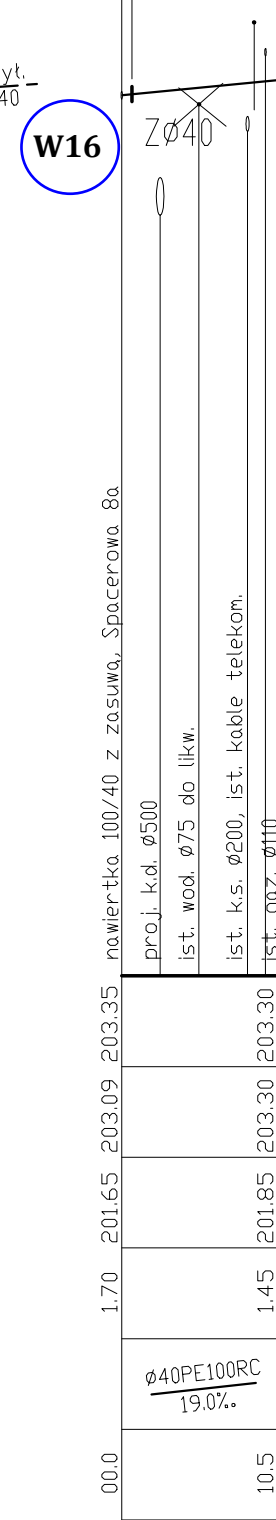
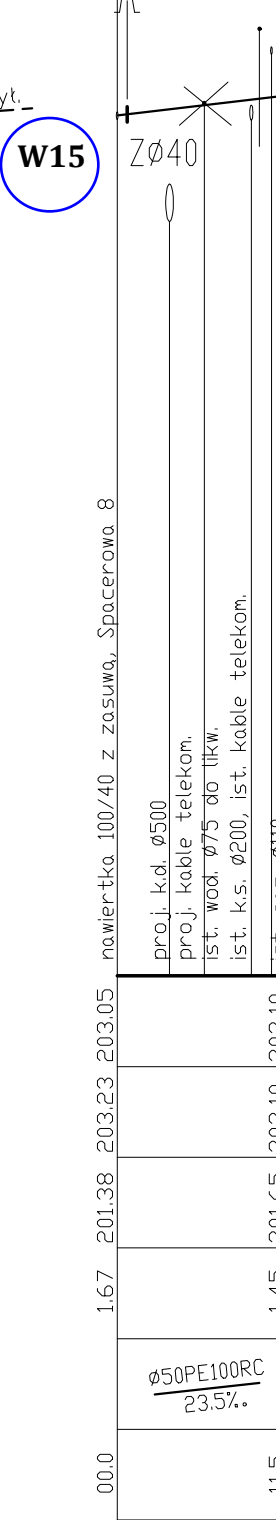
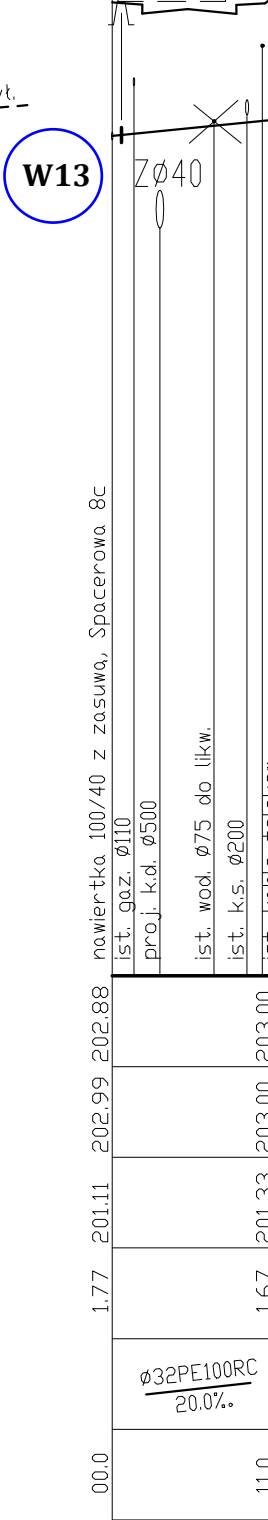
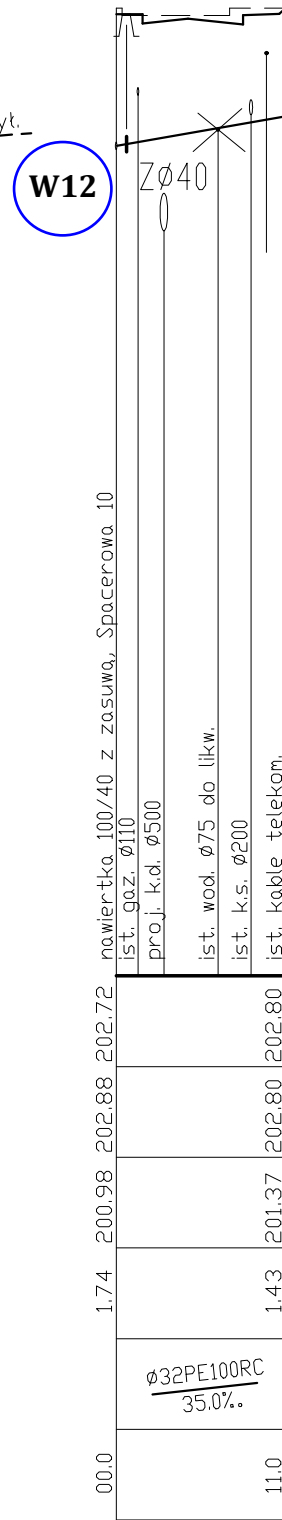
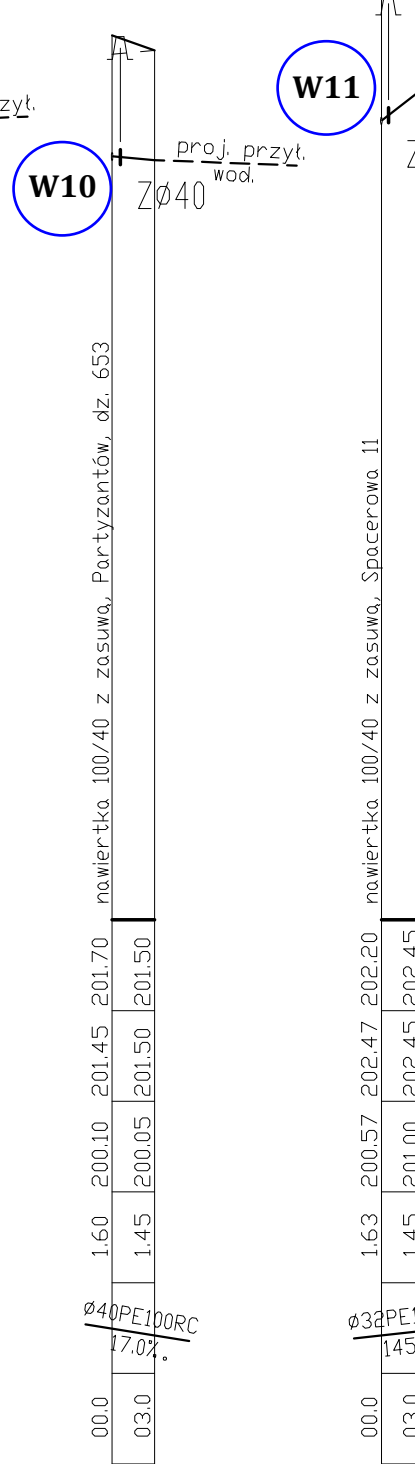
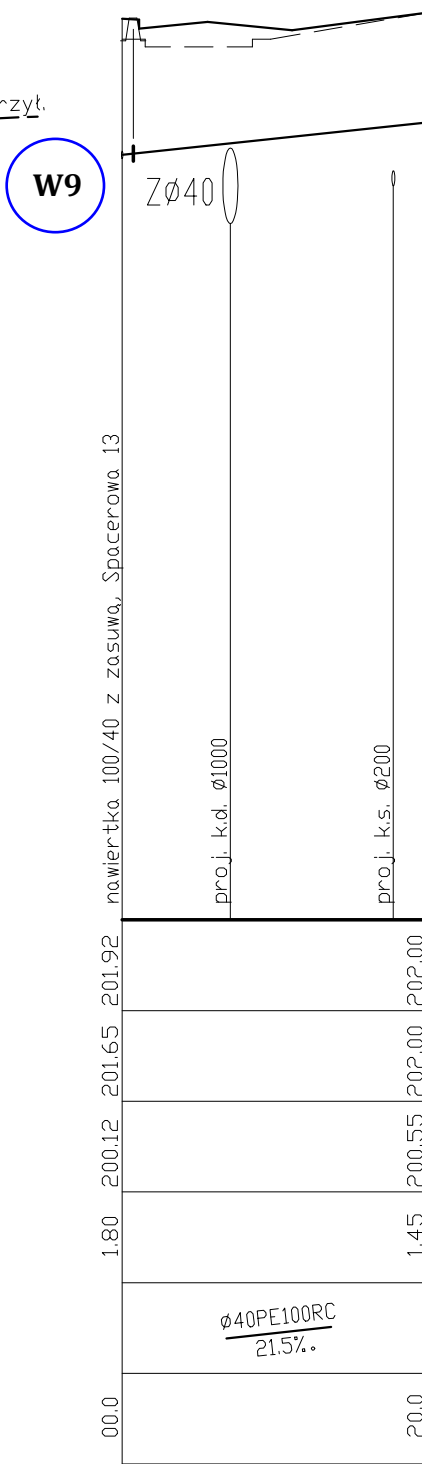
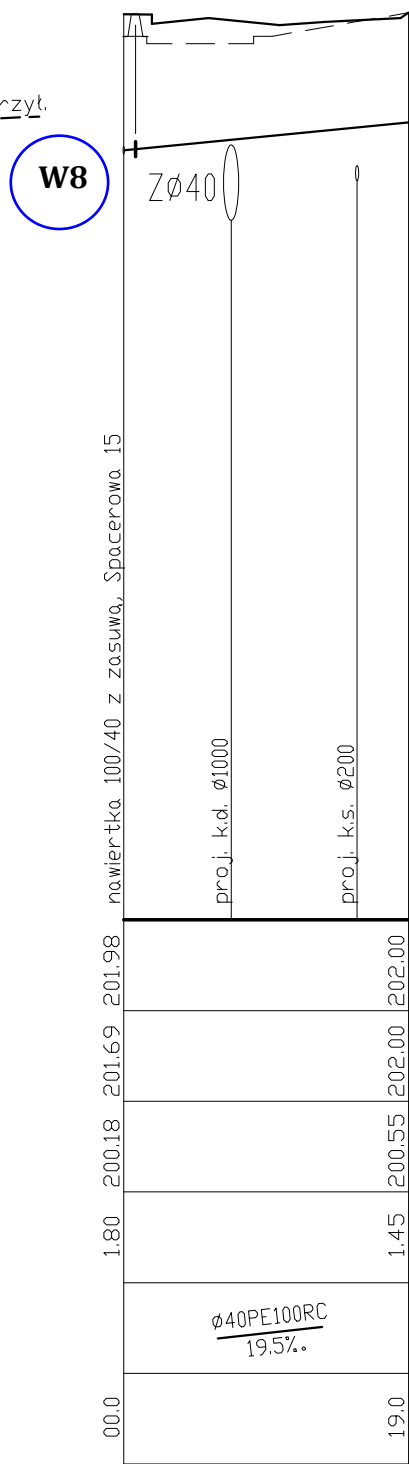
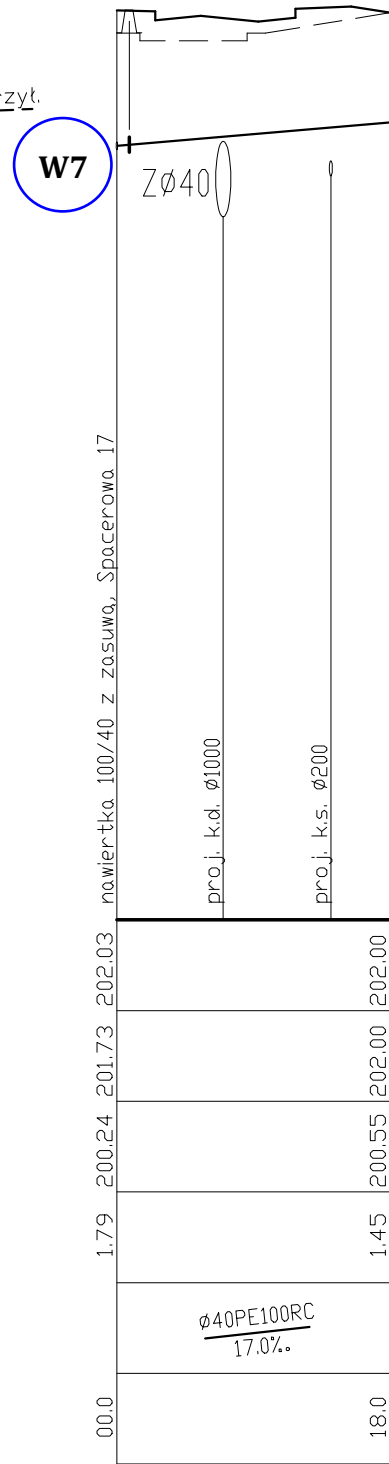
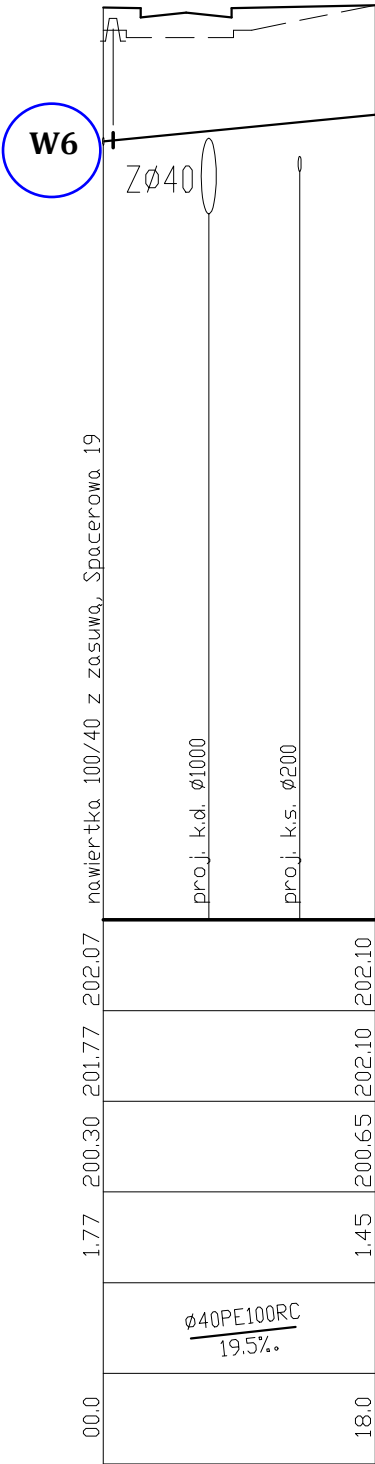
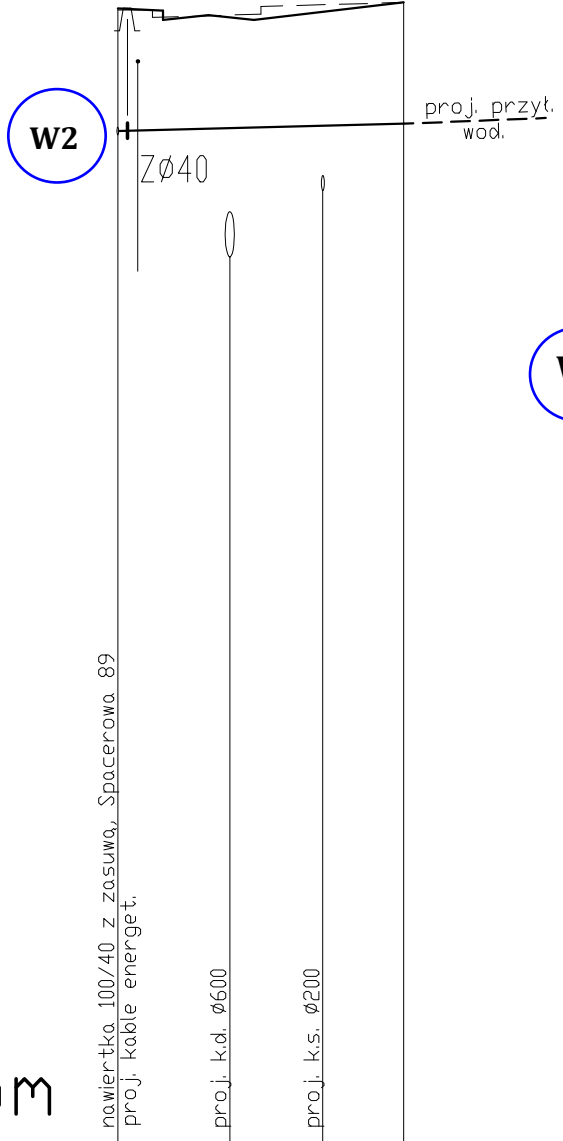

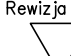


P.P. 190.00 m npm

TEREN PROJEKTOWANY	
TEREN ISTNIEJĄCY	
RZĘDNA OSI RUROCIĄGU	
ZAGŁĘBIENIE	1.62 203.40 205.00 205.02 205.10
SPADEK, ŚREDNICA	0.0 0.0 0.0 0.0 0.0
ODLEGŁOŚCI, HEKTOMETRY	0.0 0.0 0.0 0.0 0.0



Realizja	Modyfikacja	Objekt :	Projektant	Uprawnienia: (specjalność, nr)	Data	Podpis
Jedn. Opracowująca		"Rozbudowa ul. Rolniczej na odcinku od torów do ul. Spacerowej, rozbudowy ul. Spacerowej na odcinku od ul. Krętej do ul. Jerolimskiej i przebudowy ul. Jerolimskiej na odcinku od ul. Spacerowej do ul. Rzemieślniczej w Piotrkowie Tryb. wraz z infrastrukturą techniczną."	mgr inż. Lesław Strzałka	sanitarne KL 197/87	12.2013	
 NEOINVEST spółka z o.o. 25-323 KIELCE Al. Solidarności 34		Zadanie 2: Rozbudowa ul. Spacerowej od ul. Rolniczej do ul. Partyzantów wraz z infrastrukturą techniczną.	Opracował: mgr inż. Arkadiusz Strzałka		12.2013	
		Inwestor: Miasto Piotrków Trybunalski Pasaż Karola Rudowskiego 10 Piotrków Tryb. 97-300	mgr inż. Bożena Kamarska	sanitarne KL 154/92	12.2013	
		Etap projektowania: PROJEKT WYKONAWCZY	ZADANIE 2			
Projekt Nr :			Branża :	SANITARNA SIEĆ WODOCIĄGOWA		
Data : 12.2013		Tytuł rysunku : PROFILE PODŁUŻNE PRZYŁĄCZY WODOCIĄGOWYCH	Numer rysunku / Ścieżka dostępu: W/03			Revizja : 
Skala : 1:100/500						