

WYKAZ DANYCH EWIDENCYJNYCH

| L.p.    | Numer księgi wieczystej lub dokumentów własności | Numer działki ewidencyjnej | Pole powierzchni działki ewidencyjnej (ha) | Rodzaj użytku i klasa |     |      | Pole powierzchni użytku i klasa w działce (ha) | SŁUŻEBNOŚĆ GRUNTOWA (ha) |
|---------|--|----------------------------|--|-----------------------|-----|------|--|--------------------------|
|         |  |                            |  | OFU                   | OZU | OZK  |  |                          |
| 1.      | PT1P/00081069/8                                  | 15/9                       | 0,5133                                     | R                     | R   | IV b | 0,5133   | 0,0725                   |
| Razem : |  |                            | 0,5133                                     |                       |     |      |  |                          |

SŁOWNIE: powierzchnia ogólna – zero hektarów pięć tysięcy sto trzydzieści trzy metry kwadratowe.

Powierzchnia zajęta pod służebność gruntową- zero hektarów siedemset dwadzieścia pięć metrów kwadratowych.

Dokument niniejszy jest przeznaczony do dokonywania wpisu w księdze wieczystej



**Prezydent Miasta**  
Piotrkowa Tryb.

**Piotrkowa Trybunalskiego**  
Miejski Ośrodek Dokumentacji Geodezyjnej i Kartograficznej w Piotrkowie Trybunalskim


Reprodukcja art.40 ust.2 i ust.3 ustawy z dnia 17 maja 1988 r. Prawo geodezyjne i kartograficzne (Dz.U. z 2005 r. Nr 240, poz.2027 z późniejszymi zmianami) niniejszym dokumentem został przywrócić do państwowego zasobu geodezyjnego i kartograficznego i stanowi własność Skarbu Państwa.

Dokument wpisano do ewidencji zasobu miejskiego  
w dniu 2012-11-15  
Nr ewidencyjny 1062.04-31/2012

Prezydent Miasta  
Piotrków Tryb. 2012-11-15

Z up. Prezydenta Miasta  
inspektor kontroli dokumentacji geodezyjnej i kartograficznej

Andrzej Rogoziński

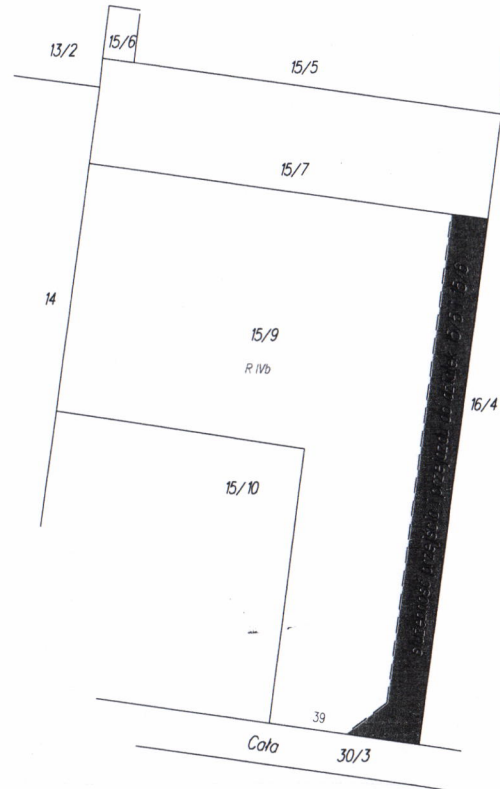

MAPA DO CELÓW PRAWNYCH

Z OZNACZENIEM SŁUŻEBNOŚCI GRUNTOWEJ PRZEJŚCIA I PRZEJAZDU DO DZIAŁEK NR 15/5 I 15/6

SKALA 1:500

KERG 1560 - 635/2012

KANCELARIA GEODEZYJNA  
GRZEGORZ KWAPISZ

97-300 Piotrków Trybunalski ul. Grota-Roweckiego 7 m 4  
Tel./fax 044 647 00 00; tel. kom. 0 512 267 627; 0 605 263 347

GEODETA UPRAWNIONY  
UPRAWNIENIA NR 17092

mgr inż. Grzegorz Kwapisz

WYKONANO: LISTOPAD 2012 ROKU

WOJEWÓDZTWO ŁÓDZKIE  
POWIAT PIOTRKOWSKI -GRODZKI  
JEDNOSTKA EWIDENCYJNA PIOTRKÓW TRYBUNALSKI-  
106201\_1  
OBREB 0004  
DZIAŁKI: 15/9 ,15/7,15/6  
UL. CAŁA 39

NINIEJSZA MAPA STANOWI WYRYS Z MAPY EWIDENCYJNEJ  
UKŁAD WSPÓŁRZĘDNYCH: „1965”  
MATERIAŁY ŹRÓDŁOWE: OPERAT OBRĘBU NR 04 MIASTA PIOTRKOWA TRYBUNALSKIEGO.  
OPERATY JEDNOSTKOWE 1062.04-27