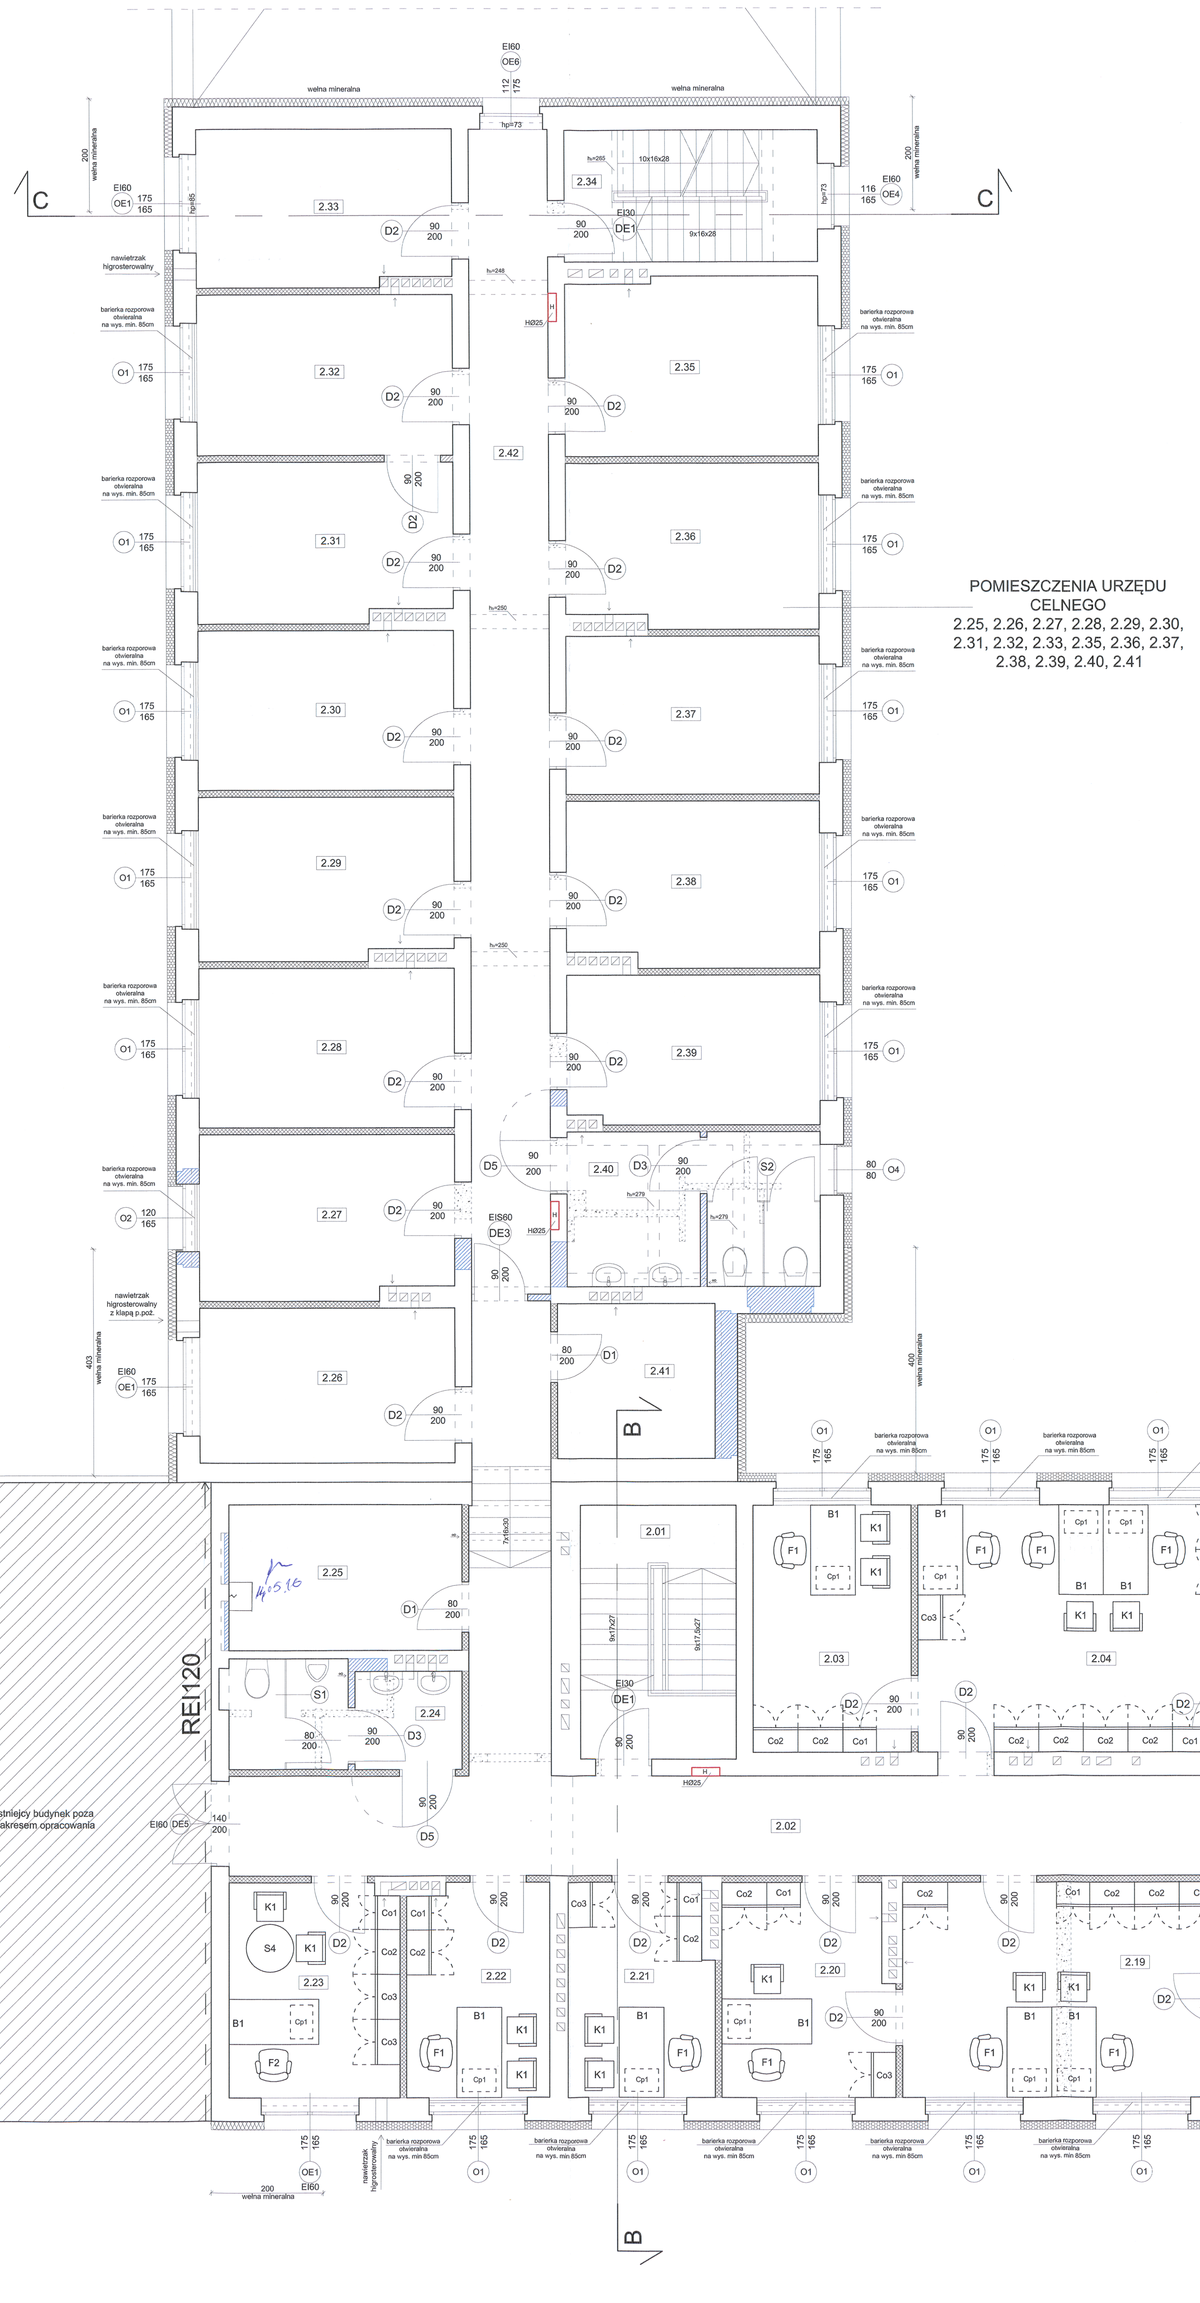

POMIESZCZENIA URZĘDU CELNEGO
2.25, 2.26, 2.27, 2.28, 2.29, 2.30, 2.31, 2.32, 2.33, 2.35, 2.36, 2.37, 2.38, 2.39, 2.40, 2.41

RZUT II PIĘTRA
skala 1:50

LEGENDA:

B1	- biurko 160x80cm
Cp1	- kontener na kółkach 60x40cm
F1	- fotel obrotowy
F2	- fotel obrotowy z zagłówkiem
S3	- stół 180x80cm
S4	- stół okrągły, średnica 85cm
K1	- krzesło gościnne tapicerowane
K2	- krzesło socjalne
Co1	- szafa ubraniowa 60x44x204cm
Co2	- szafa aktowa 80x44x204cm
Co3	- szafa niska 80x44x90cm
Co4	- szafa aktowa 60x44x204
Std1	- regał metalowy 60x90x200cm
Std2	- szafa BHB, ubraniowa
LR1	- lada pod wymiar
AK1	- aneks kuchenny
T1	- łóżko
W1	- wieszak

ściany projektowane/zamurowania

ściany projektowane do przemurowania w istniejącej lokalizacji wyburzenia

H hydrant

FIRMA USŁUGOWA GAWŁOWSKI

Rys. nr 3a	RZUT II PIĘTRA - aranżacja		Data: 05.2016
Skala: 1:50			
stadium	**PROJEKT BUDOWLANY ZAMIENNY**		
Temat	***Termomodernizacja i adaptacja budynku przy ul. Szkolnej 28 dla potrzeb Urzędu Miasta***		
Adres	ul. Szkolna 28, 97-300 Piotrków Trybunalski (dz. nr ewid. 89/20, 89/8, 89/21, obr. 0023)		
Jednostka projektowa	Firma Usługowa „GAWŁOWSKI" Gawłowski Piotr 42-221 Częstochowa, ul. Biała 7	Zamawiający	Miasto Piotrków Trybunalski, Pasaż Karola Rudowskiego 10, 97-300 Piotrków Trybunalski
Autorzy	Imię i nazwisko	Nr uprawn.	Podpis
Projektant	mgr inż. Piotr Gawłowski	UAN-VIII-7342/13/95	
	mgr inż. arch. Małgorzata Gołąbek	UAN-VIII-7342/154/92	
Sprawdzający	mgr inż. arch. Beata Struzik	ZPN-VIII-7342/59/98	
	inż. Jan Bańka	33/Sz/78	
Opracowała	mgr inż. arch. Sylwia Pietrzak		