



balustrada z rur Ø50mm ze stali  
nierdzewnej montowana rozporowo  
w otworze okiennym, wewnątrz  
pomieszczenia otwierałna

OKNO O5

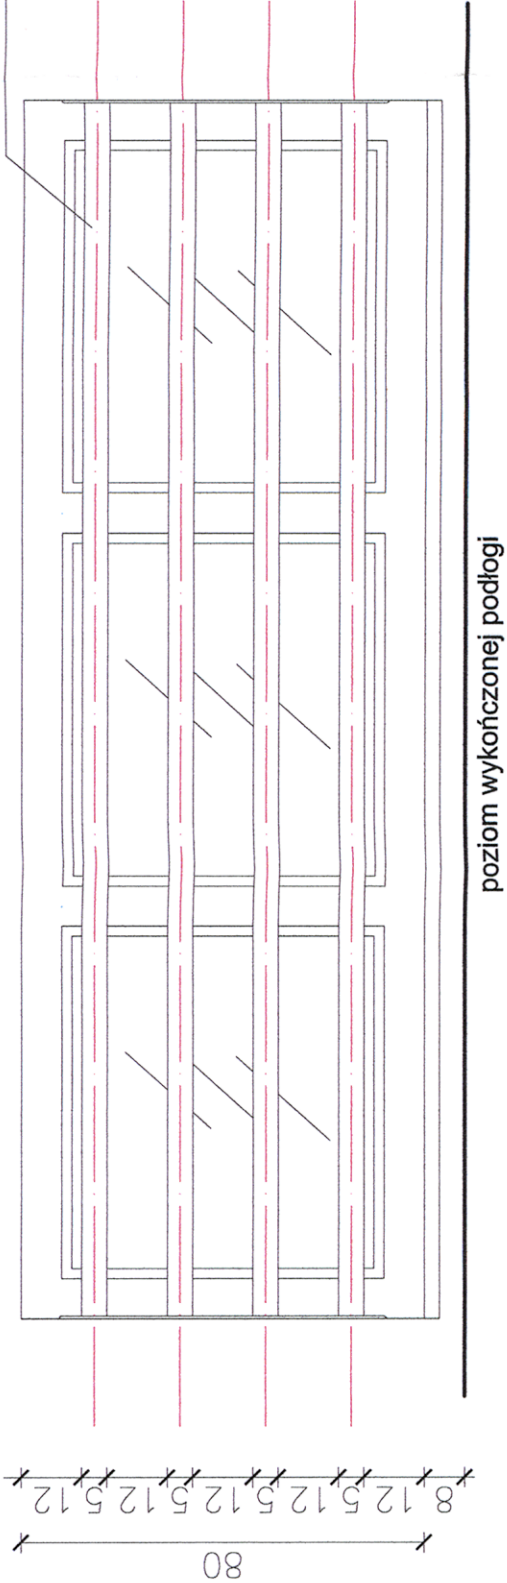

OKNO O1

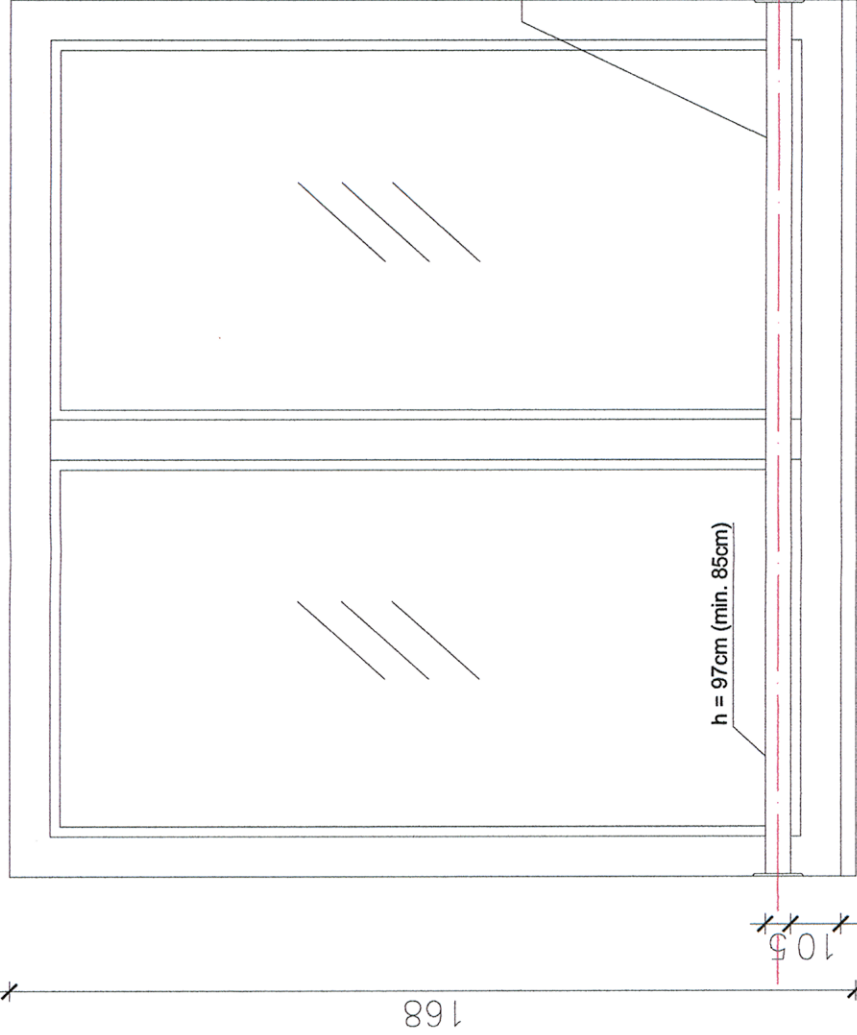

rura Ø50mm ze stali nierdzewnej  
montowana rozporowo wewnątrz  
otworu okiennego, otwierałna



Rys. nr 13	DETAL BARIEREK W OKNACH		Data: 05.2016
Skala: 1:15			
stadium	PROJEKT BUDOWLANY ZAMIENNY		
Temat	Termomodernizacja i adaptacja budynku przy ul. Szkolnej 28 dla potrzeb Urzędu Miasta		
Adres	ul. Szkolna 28, 97-300 Piotrków Trybunalski (dz. nr ewid. 89/20, 89/8, 89/21, obr. 0023)	Miasto Piotrków Trybunalski,	
Jednostka projektowa	Firma Usługowa „GAWŁOWSKI” Pasaż Karola Rudowskiego 10, 42-221 Częstochowa, ul. Biała 7	Zamawiający	
Autorzy	Imię i nazwisko	Nr uprawn.	Podpis
Projektant	mgr inż. Piotr Gawłowski	UAN-VIII-7342/13/95	
Sprawdzający	mgr inż. arch. Magorzata Gołabek	UAN-VIII-7342/154/92	
Opracowała	mgr inż. arch. Beata Struzik	ZPN-VIII-7342/59/98	
	inż. Jan Bańka	33/Sz/78	
	mgr inż. arch. Sylwia Pietrzak		