PZ-B-k	
10.0 cm	płyty kamienne granitowe
1.0 cm	zaprawa cementowa
12.0 cm	podkład betonowy
15.0 cm	kruszywo łamane

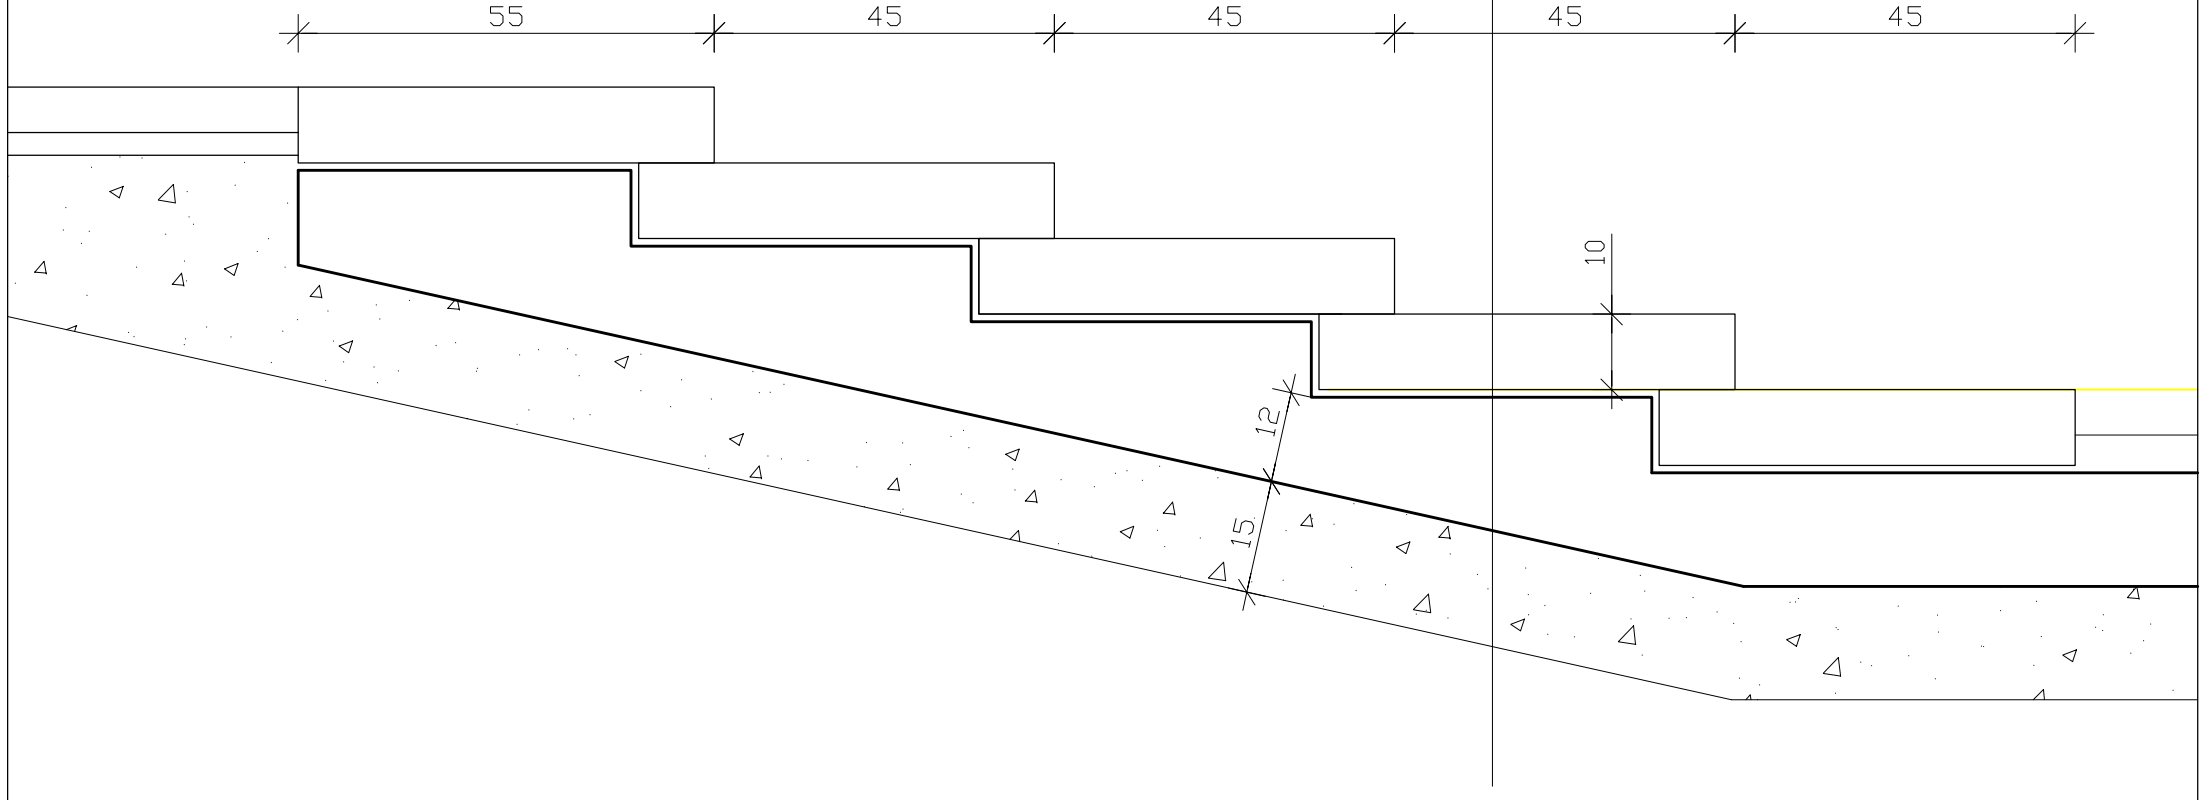

Projektant Generalny:

Biuro Projektów Budownictwa Ogólnego
BUDOPOL SA

00-895 Warszawa, ul. Biała 4
tel. (48 22) 653 33 42, faks (48 22) 827 78 20
www.bpbo.com.pl, biuro@bpbo.com.pl

Obiekt:

MIEJSKA BIBLIOTEKA PUBLICZNA
W PIOTRKOWIE TRYBUNALSKIM
Piotrków Trybunalski, ul. Marii Curie-Skłodowskiej

Inwestor:

Urząd Miasta w Piotrkowie Trybunalskim
97-300 Piotrków Trybunalski, Pasaż Rudnickiego 10

Stadium projektu:

PROJEKT WYKONAWCZY

Branża:

PROJEKT ZAGOSPODAROWANIA TERENU

Projektant branżowy:

Biuro Projektów Budownictwa Ogólnego BUDOPOL SA
00-895 Warszawa, ul. Biała 4
tel. (48 22) 653 33 42, faks (48 22) 827 78 20

Projektant: Podpis

arch. Daniel Frąc
Uprawnienia budowlane w specjalności architektonicznej
do projektowania bez ograniczeń numer 24/LOIA/06, MA-1810

Zespół projektowy: Podpis

arch. Tomasz Wieteska

arch. Mikołaj Gomółka

techn. Dorota Jarosiewicz

Sprawdzający: Podpis

arch. Maciej Kowalczyk
Uprawnienia budowlane w specjalności architektonicznej
do projektowania bez ograniczeń numer MA/061/12, MA-2468

Treść rysunku:

DETAL SCHODÓW ZEWNĘTRZNYCH

Skala:	Data:	Nr rysunku:
1:10	08.2016	**BPT-PW-PZT-8.21**