


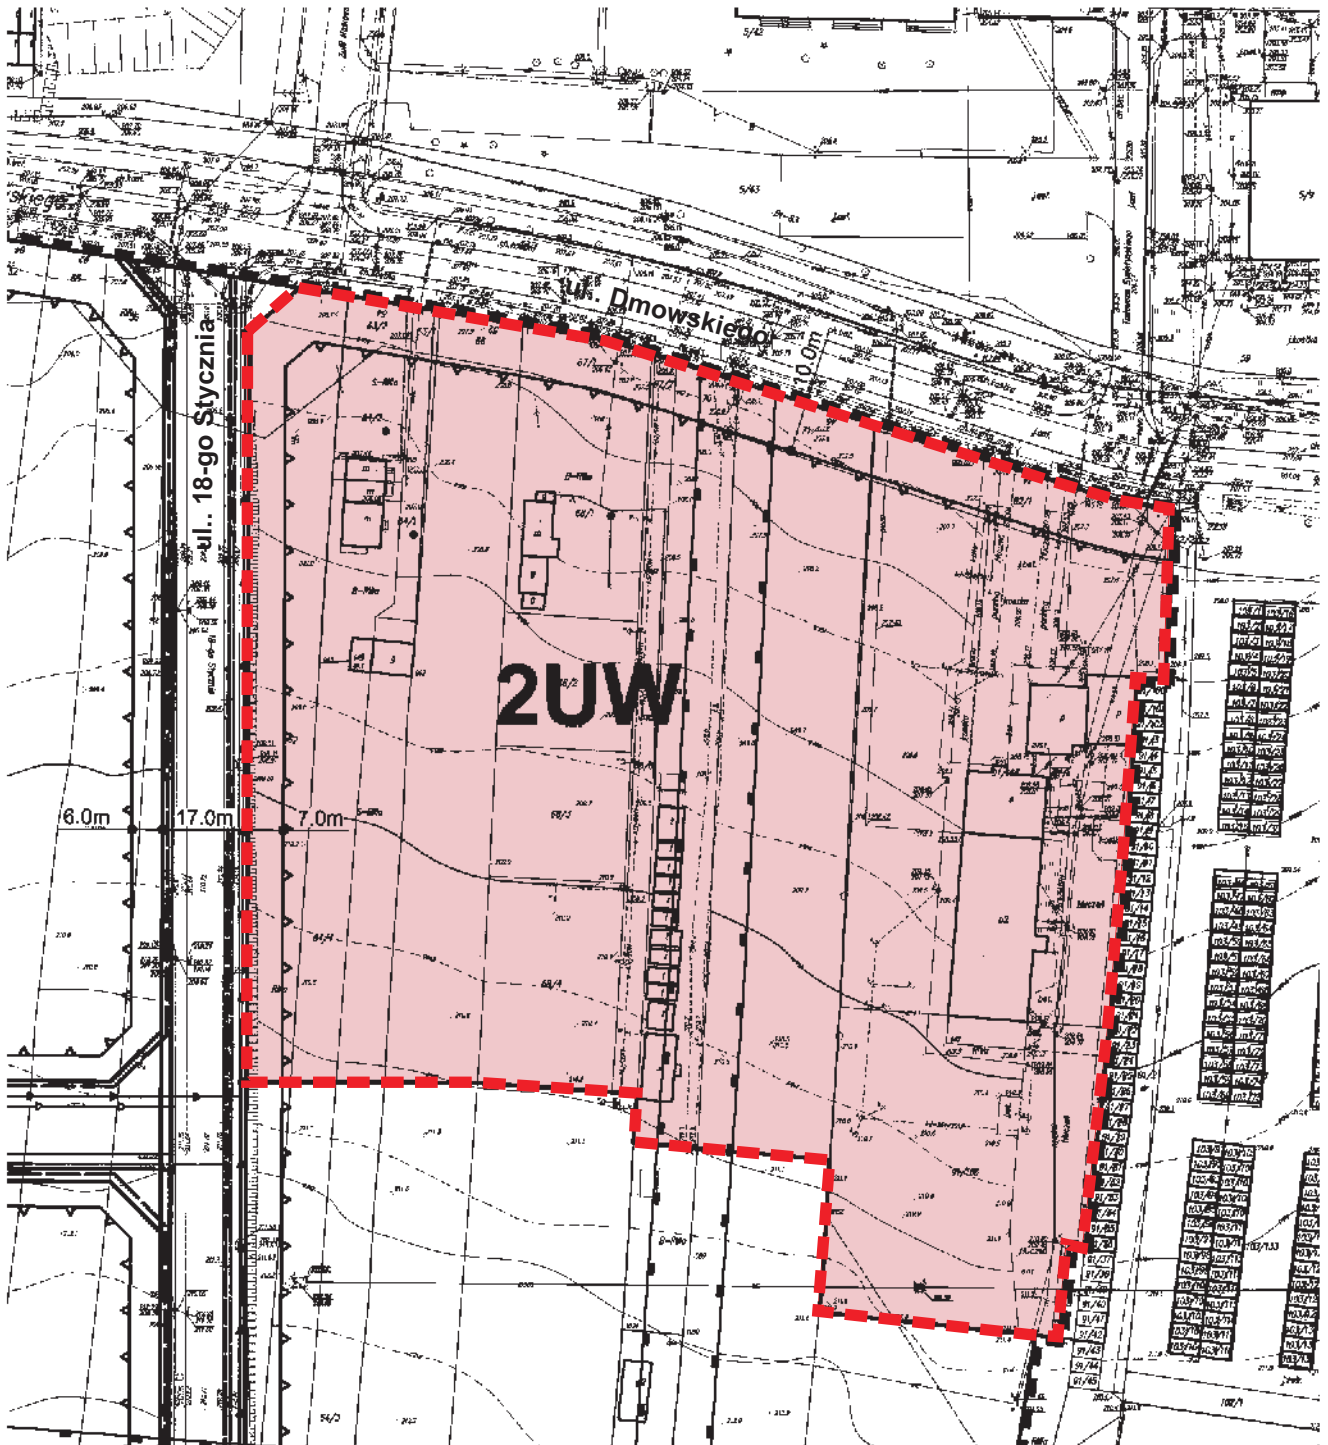

ZAŁĄCZNIK GRAFICZNY
DO UCHWAŁY NR
RADY MIASTA PIOTRKOWA TRYBUNALSKIEGO
Z DNIA

SKALA 1:1500



LEGENDA

-  Grannica terenu 2UW
objętego zmianą planu
-  Teren objęty zmianą planu