


Załącznik graficzny
do Uchwały Nr
Rady Miasta Piotrkowa Trybunalskiego
z dnia

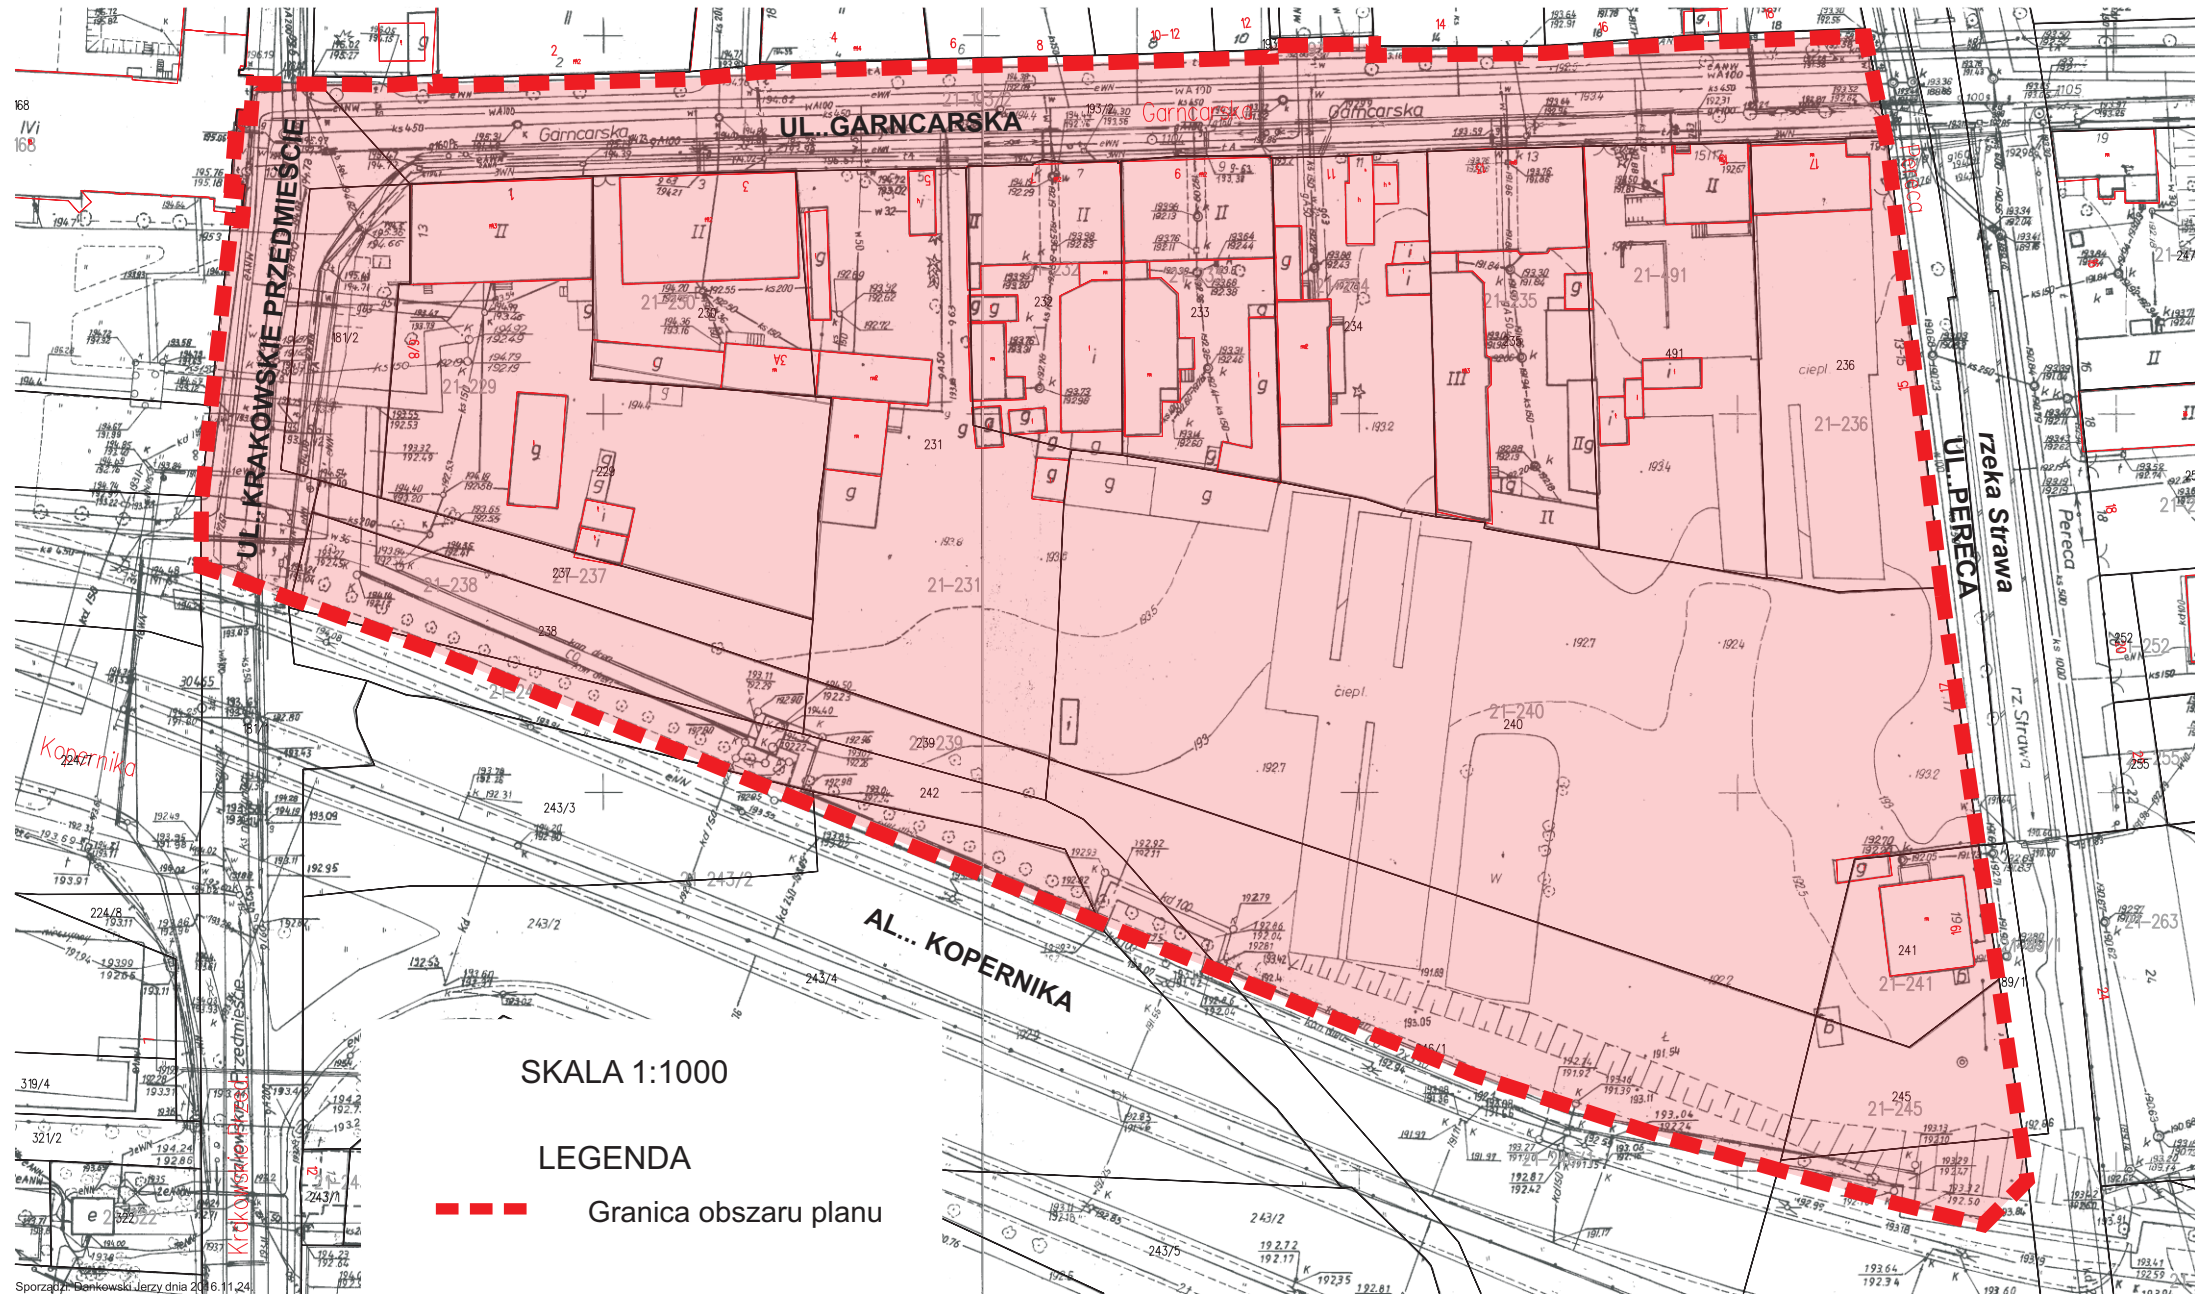

SKALA 1:1000

LEGENDA

--- Granica obszaru planu