


ZAŁĄCZNIK GRAFICZNY
DO UCHWAŁY NR
RADY MIASTA PIOTRKOWA TRYBUNALSKIEGO
Z DNIA

SKALA 1:700

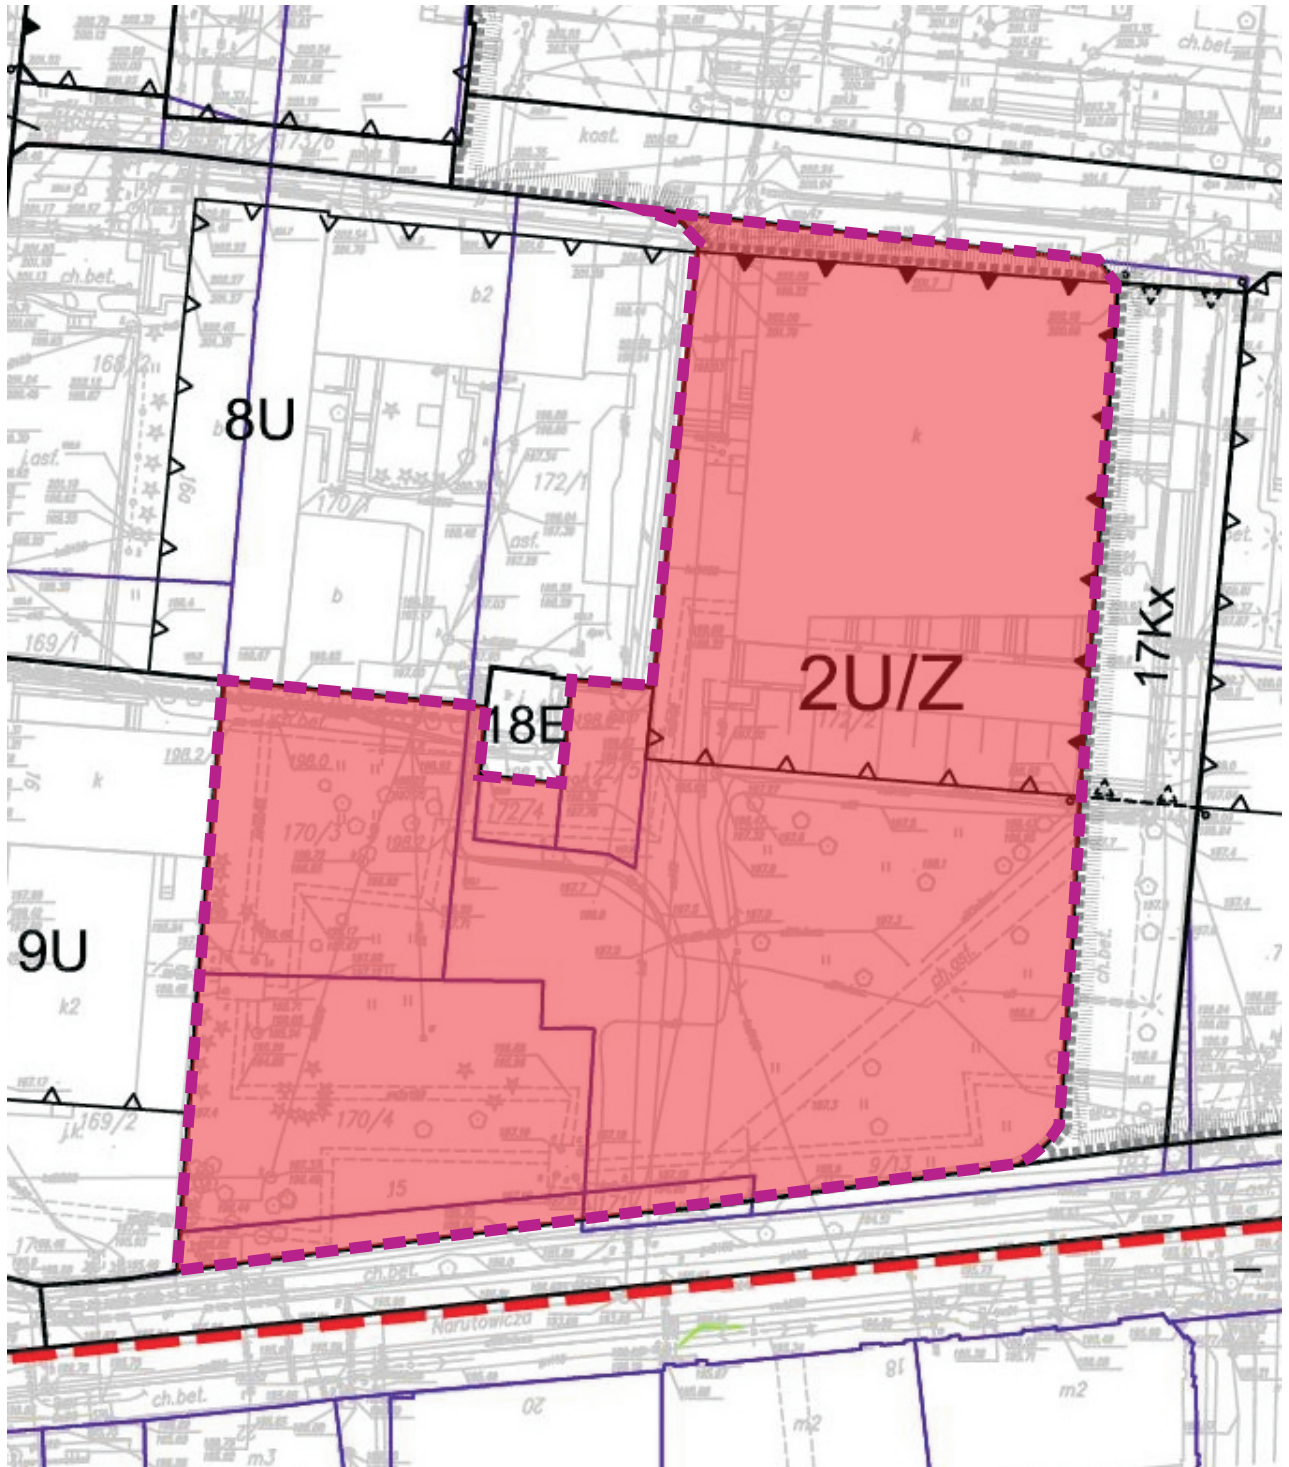

LEGENDA

- Granica terenu 2U/Z
objętego zmianą planu
- Teren objęty zmianą planu