


OZNACZENIE PROFILU: 177.00 m n.p.m.
POZIOM PORÓWNAWCZY

RZĘDNA TERENU ISTN.
RZĘDNA DNA KANAŁU
ZAGŁĘBIENIE DNA KANAŁU
SPADKI, DŁUGOŚCI
ŚREDNICA, MATERIAŁ
ODLEGŁOŚCI
HEKTOMETRY

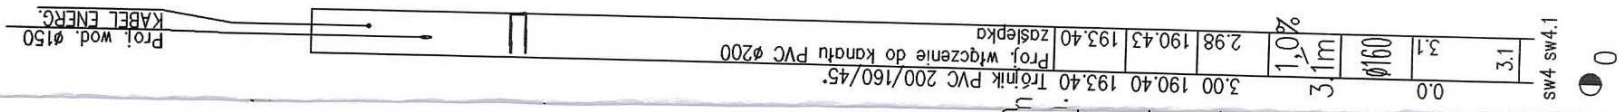

JEDNOSTKA PROJEKTOWA:	
Pracownia Projektów Branżowych OPTIMA Rafał Szawłowski 97-300 Piotrków Tryb ul. Fryderyka chopina 18	
INWESTOR:	
MIASTO PIOTRKÓW TRYBUNALSKI Pasaż K.Rudowskiego 10 97-300 Piotrków Tryb.	
PROJEKT:	
BUDOWA INFRASTRUKTURY TECHNICZNEJ DLA TERENU ZAWARTEGO MIĘDZY UL. WIERZEJSKIEJ I BRONIEWSKIEGO W PIOTRKOWIE TRYB.	
TYTUŁ RYSUNKU:	SKALA
PROFILE PODŁUŻNE SIECI KAN. SANIT.	1:100/500
FAZA PROJEKTU:	DATA
PROJEKT BUDOWLANO-WYKONAWCZY	01.2015
OPRACOWAŁ:	Nr UPRAWNIENI: PODPIS
PROJEKTANT: mgr inż. Maciej Jakubowski	LOD/2044/PWOS/I2
ASYSTENT PROJEKTANTA: mgr inż. Rafał Szawłowski	
SPRAWDZAJĄCY:	
BRANŻA:	SANITARNA
	NR RYS. 4